



重庆三峡水利发电有限公司安全文化 设计施工图（方案）

中犇工程设计有限公司万州分公司

2025年06月



中奔工程设计有限公司
地址:贵州省铜仁市碧江区麒龙国际会展
城D1栋23层23-24号

资质证书编号:A352013128
建筑行业乙级 市政行业乙级
农林行业(农业综合开发生态工程)专业乙级
环境工程(固体废物处理处置工程)专项乙级
风景园林工程设计专项乙级电力行业乙级
化工石化医药行业乙级
商物粮行业乙级 煤炭行业乙级

备注

项目编码

(打码机打码位置)

注册执业签章

姓 名

注册证书号码

注册印章号码

审 定

审 核

项目负责

专业负责

校 对

设 计

建设单位

三峡水利发电有限公司

工程名称

大楼立体字(立面图)

子项名称

赶场运行总厂

图名

设计号

图 号

01

版 次


图 别

日 期

注意:

本图须经签署并加盖本公司专用出图章方为有效;
本施工图应经相关部门审批通过后方可施工;
本图版权归中奔工程设计有限公司所有。

尺寸:字高875mm、字厚50mm
字体:方正大黑
颜色:VI蓝
材质:1.2mm 304不锈钢精工字
工艺:激光焊接+打磨+电镀VI蓝+清漆
安装:不锈钢支架+琉璃瓦转孔安装

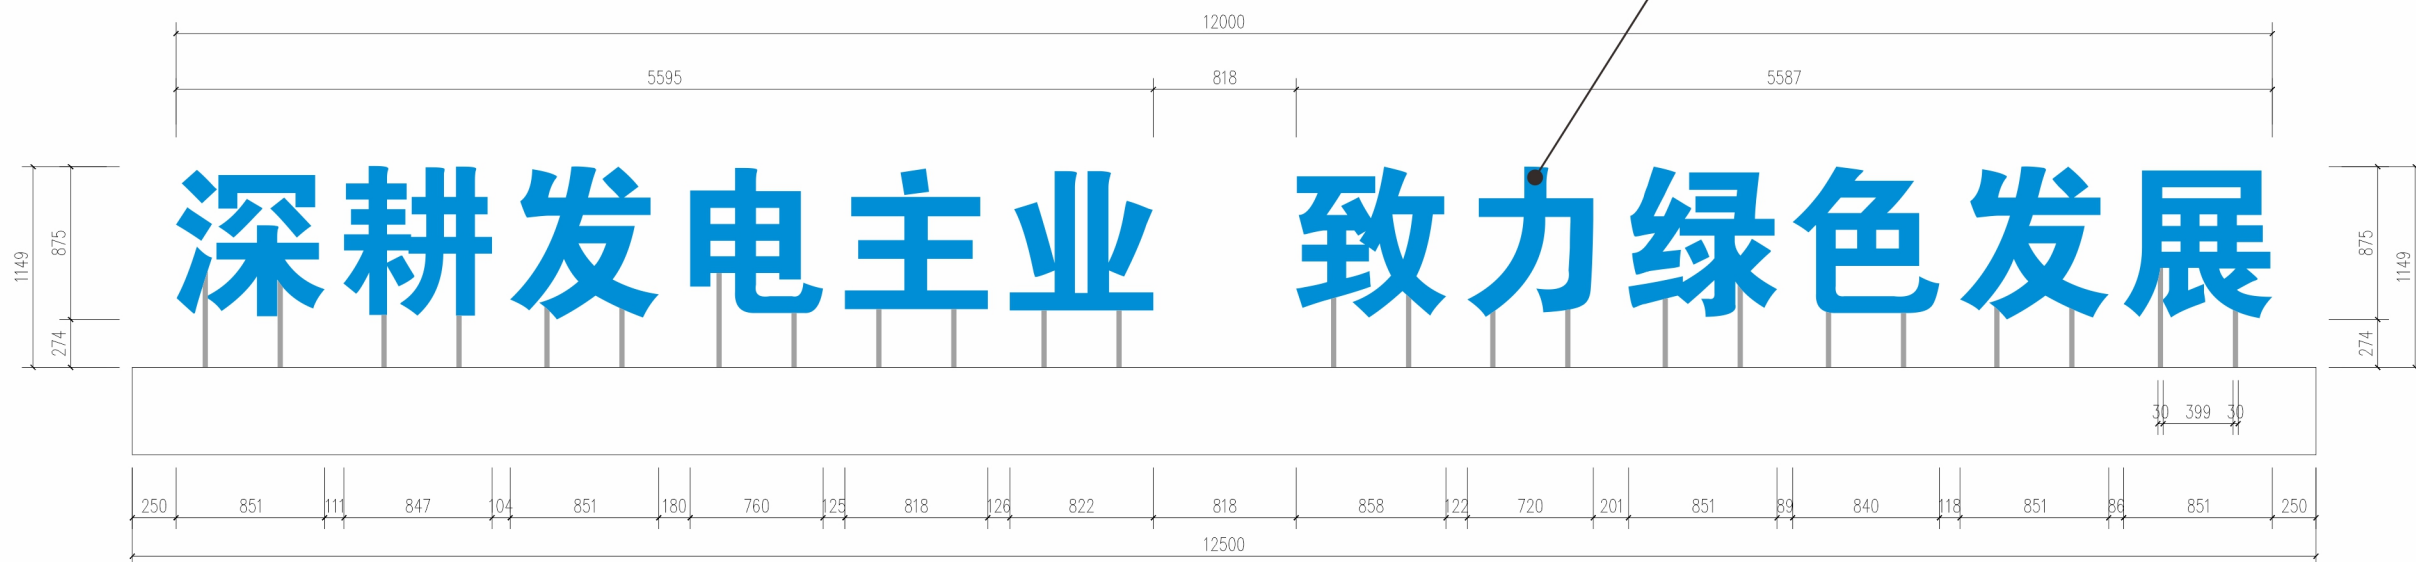

琉璃瓦穹顶

尺寸:高度1449mm、预埋300mm
颜色:1.2mm304镜面不锈钢
材质:1.2mm 304不锈钢
安装:不锈钢支架+C20混凝土埋地独立基础安装(拉拔力≥120kN)

剖面图

大楼立体字(立面图)

注释:
开孔注意防护琉璃瓦无损坏
安全防护警戒线
增加安全防护措施网(防止吊物)
移动脚手架安装(加方管斜撑)



宣传橱窗（立面图）



中奔工程设计有限公司
地址:贵州省铜仁市碧江区麒龙国际会展
城D1栋23层23-24号

资质证书编号:A352013128
建筑行业乙级 市政行业乙级
农林行业(农业综合开发生态工程)专业乙级
环境工程(固体废物处理处置工程)专项乙级
风景园林工程设计专项乙级 电力行业乙级
化工石化医药行业乙级
商物粮行业乙级 煤炭行业乙级

备注

项目编码
(打码机打码位置)

注册执业签章

姓 名	
注册证书号码	
注册印章号码	
审 定	
审 核	
项目负责	
专业负责	
校 对	
设 计	

建设单位

三峡水利发电有限公司

工程名称

大楼立体字（立面图）

子项名称

赶场运行总厂

图名

设计号

图 号

02

版 次

图 别

日 期

注意:

本图须经签署并加盖本公司专用出图章方为有效;
本施工图应经相关部门审批通过后方可施工;
本图版权归中奔工程设计有限公司所有。



中奔工程设计有限公司
地址:贵州省铜仁市碧江区麒龙国际会展
城D1栋23层23-24号

资质证书编号:A352013128
建筑行业乙级 市政行业乙级
农林行业(农业综合开发生态工程)专业乙级
环境工程(固体废物处理处置工程)专项乙级
风景园林工程设计专项乙级 电力行业乙级
化工石化医药行业乙级
商物粮行业乙级 煤炭行业乙级

备注

项目编码
(打码机打码位置)

注册执业签章

姓 名	
注册证书号码	
注册印章号码	
审 定	
审 核	
项目负责	
专业负责	
校 对	
设 计	

建设单位

三峡水利发电有限公司

工程名称

大楼立体字(材质工艺)

子项名称

赶场运行总厂

图名

设计号

图 号

03

版 次

图 别

日 期

注意:

本图须经签署并加盖本公司专用出图章方为有效;
本施工图应经相关部门审批通过后方可施工;
本图版权归中奔工程设计有限公司所有。

尺寸: 2500mm×700mm×150mm
颜色: VI蓝
材质: 12mm镀锌方管龙骨+1.2mm 304不锈钢烤漆

尺寸: 字高130mm、字厚30mm
颜色: VI蓝
材质: 1.2mm 304不锈钢烤漆立体字+清漆

尺寸: 140mm×140mm×2200mm
颜色: VI蓝
材质: 1.2mm 304不锈钢烤漆

尺寸: 2400mm×1200mm×200mm
颜色: 亚光白
材质: 12mm镀锌方管龙骨+1.2mm 304不锈钢烤漆
功能: 液压上翻开启

尺寸: 5400mm×300mm×60mm
颜色: 亚光白
材质: 12mm镀锌方管龙骨+1.2mm 304不锈钢烤漆

尺寸: 50mm×100mm
颜色: 亚光白
材质: 1.2mm 304不锈钢烤漆


尺寸: 2400mm×1200mm×200mm
颜色: VI蓝+0566 7.5BG8.5/1.8混合渐变
画面材质: 户外车贴哑膜磁吸画面
面层材质: 10mm钢化玻璃

尺寸: 2000mm×200mm×100mm
颜色: 亚光白
材质: 12mm镀锌方管龙骨+1.2mm 304不锈钢烤漆

尺寸: 2500mm×800mm×200mm
颜色: 亚光白
材质: 12mm镀锌方管龙骨+1.2mm 304不锈钢烤漆

尺寸: 140mm×140mm×400mm
安装: C20混凝土埋地独立基础(拉拔力≥120kN)

宣传橱窗(材质工艺)

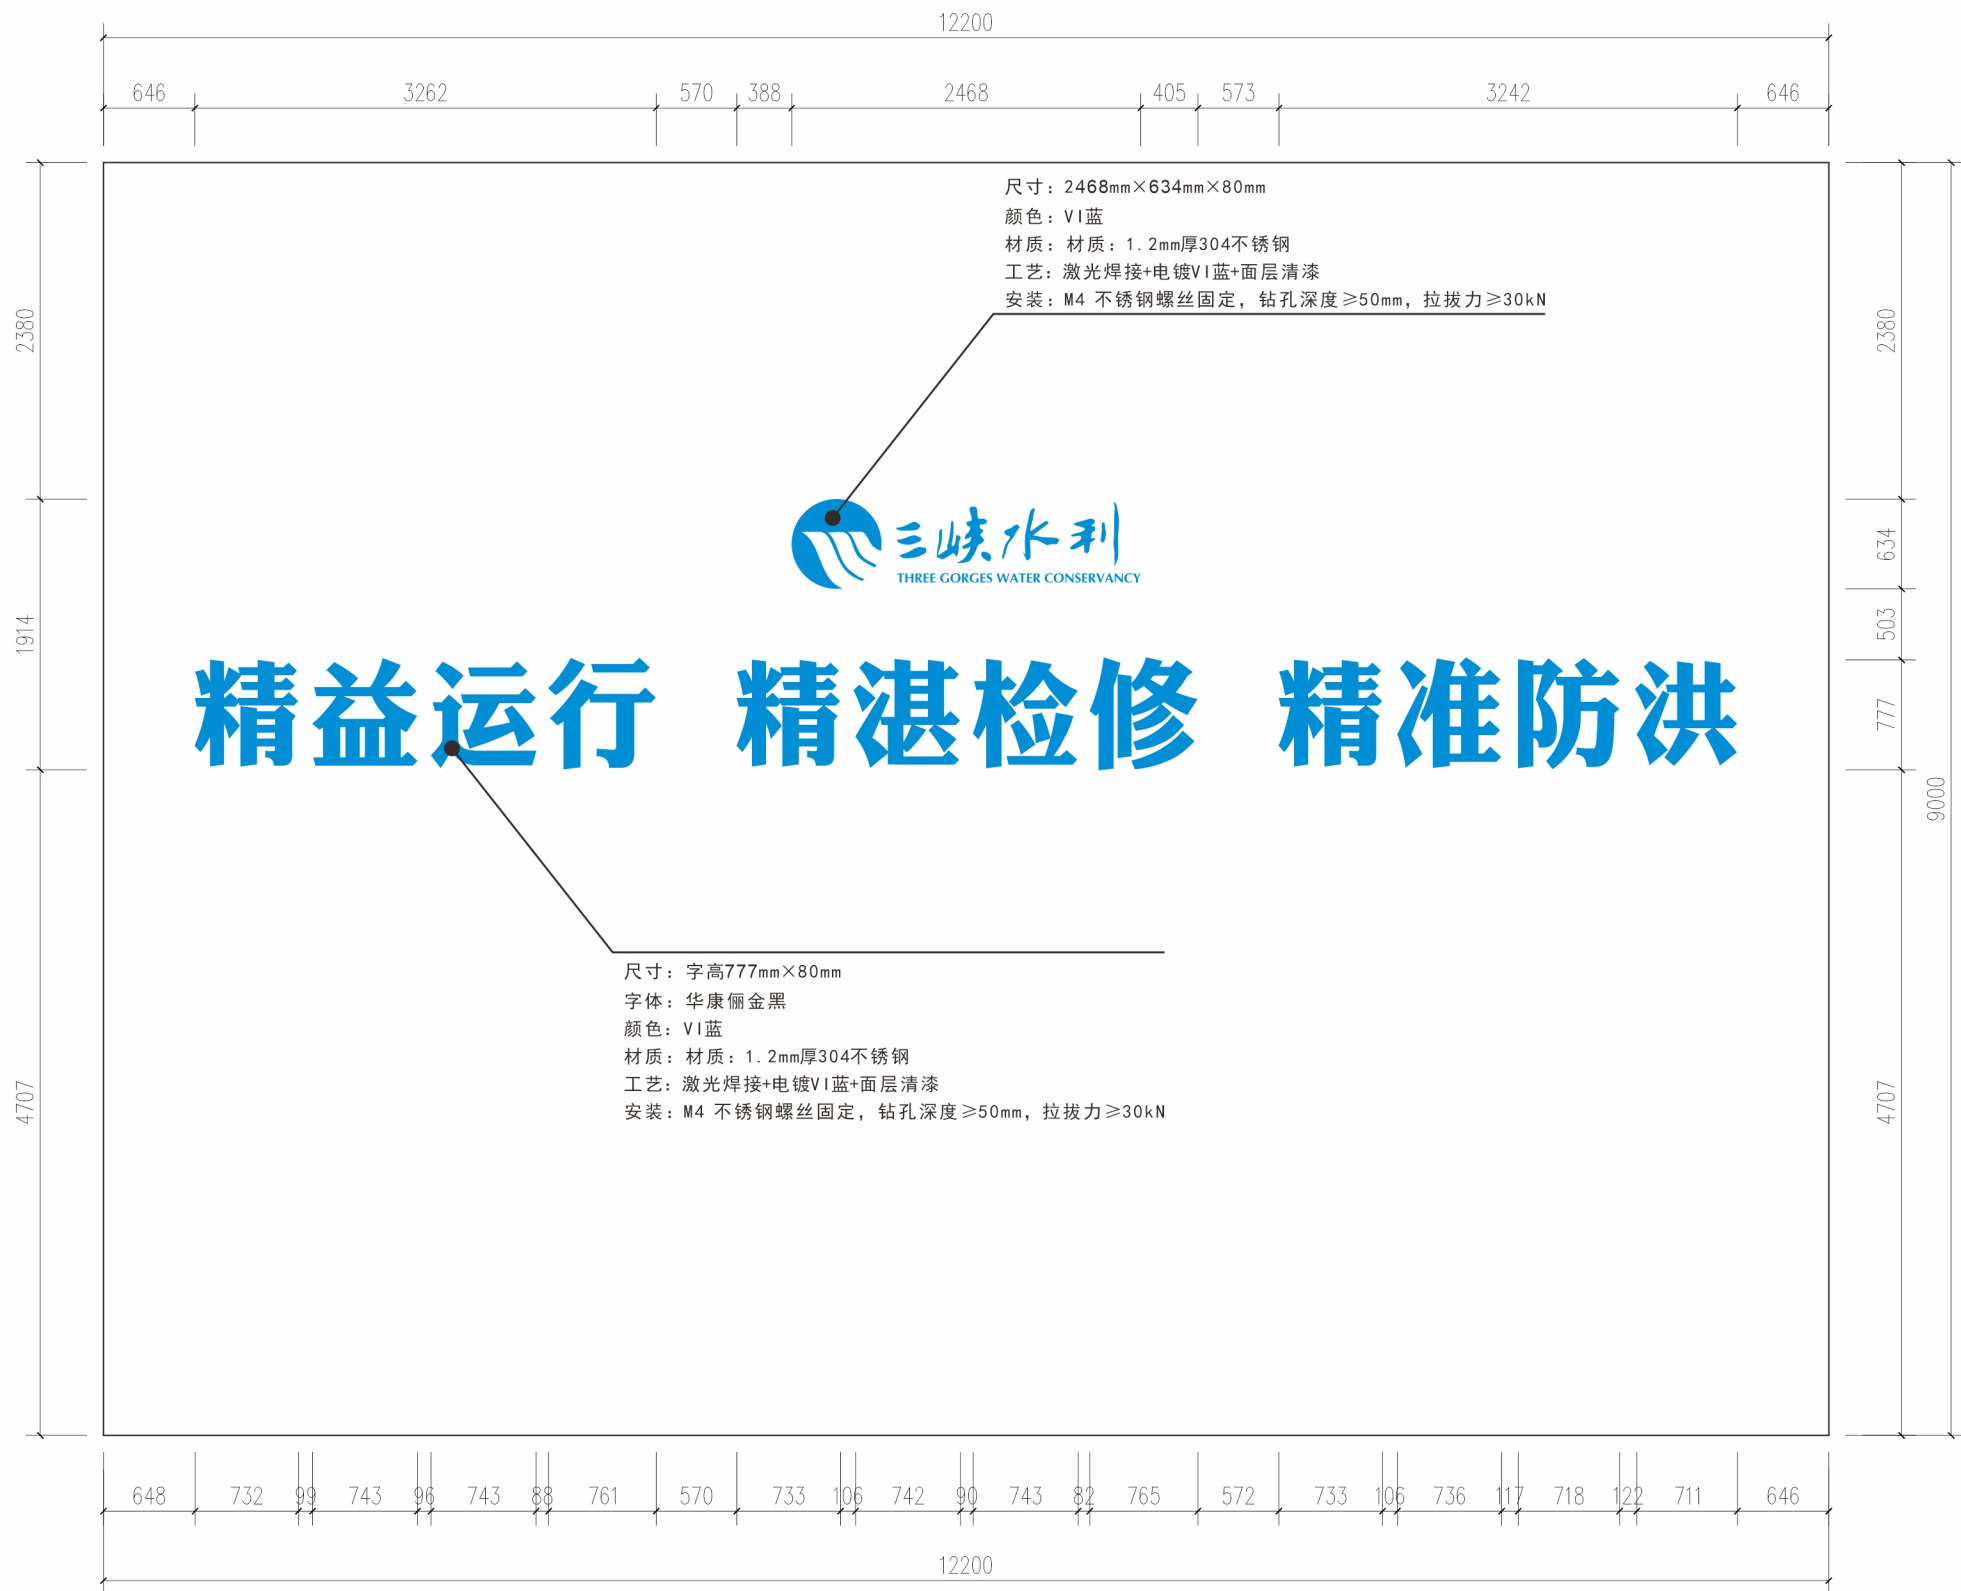

注释:
安全防护警戒线
增加安全防护措施网(防止吊物)
移动脚手架安装(加方管斜撑)

厂区立体字(立面图)



中犇工程设计有限公司
地址:贵州省铜仁市碧江区麒龙国际会展
城D1栋23层23-24号

资质证书编号:A352013128
建筑行业乙级 市政行业乙级
农林行业(农业综合开发生态工程)专业乙级
环境工程(固体废物处理处置工程)专项乙级
风景园林工程设计专项乙级 电力行业乙级
化工石化医药行业乙级
商物粮行业乙级 煤炭行业乙级

备注

项目编码

(打码机打码位置)

注册执业签章

姓 名

注册证书号码

注册印章号码

审 定

审 核

项目负责

专业负责

校 对

设 计

建设单位

三峡水利发电有限公司

工程名称

厂区立体字(立面图)

子项名称

赶场运行总厂

图名

设计号

图 号

04

版 次

图 别

日 期


注意:

本图须经签署并加盖本公司专用出图章方为有效;
本施工图应经相关部门审批通过后方可施工;
本图版权归中犇工程设计有限公司所有。

尺寸：2000mm×1200mm×30mm
材质：铝合金极窄边框（香槟金）+8mm透明亚克力平板打印
安装：暗藏挂钩固定

尺寸：20mm×4100mm×10mm
材质：铝合金硅胶线性灯+12V低压变压器
安装：20mm直钉固定

尺寸：11500mm×4100mm×10mm
材质：10mm雪晶板、铝合金扣条
安装：20mm直钉+雨虹WS99白色板材专用胶直接上墙

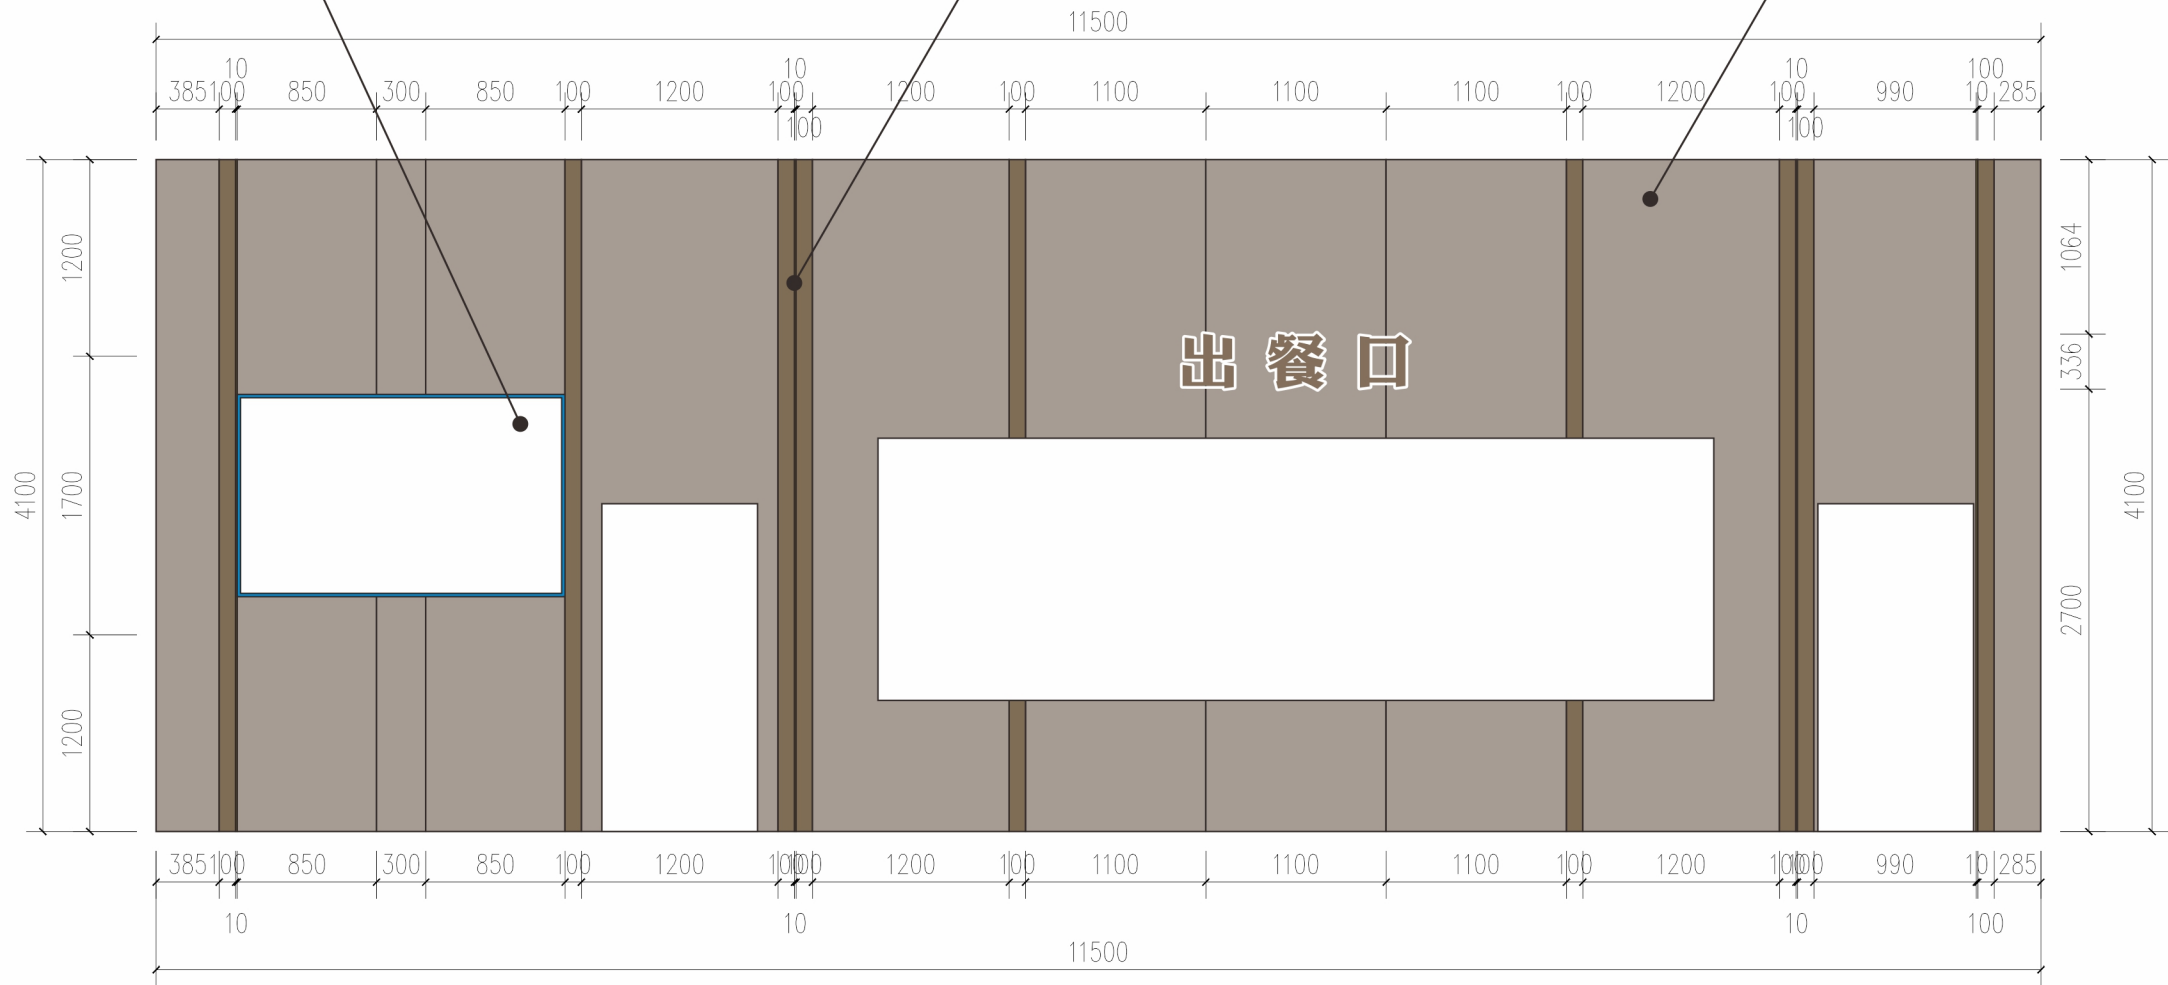

注释：
安全防护警戒线
增加装修围挡、防尘

食堂文化墙（立面图）



中奔工程设计有限公司
地址:贵州省铜仁市碧江区麒龙国际会展
城D1栋23层23-24号

资质证书编号:A352013128
建筑行业乙级 市政行业乙级
农林行业(农业综合开发生态工程)专业乙级
环境工程(固体废物处理处置工程)专项乙级
风景园林工程设计专项乙级 电力行业乙级
化工石化医药行业乙级
商物粮行业乙级 煤炭行业乙级

备注

项目编码
(打码机打码位置)

注册执业签章

姓 名	
注册证书号码	
注册印章号码	
审 定	
审 核	
项目负责	
专业负责	
校 对	
设 计	

建设单位
三峡水利发电有限公司


工程名称
食堂文化墙（立面图）

子项名称
赶场运行总厂

图名

设计号			
图 号	05	版 次	
图 别		日 期	

注意：
本图须经签署并加盖本公司专用出图章方为有效；
本施工图应经相关部门审批通过后方可施工；
本图版权归中奔工程设计有限公司所有。

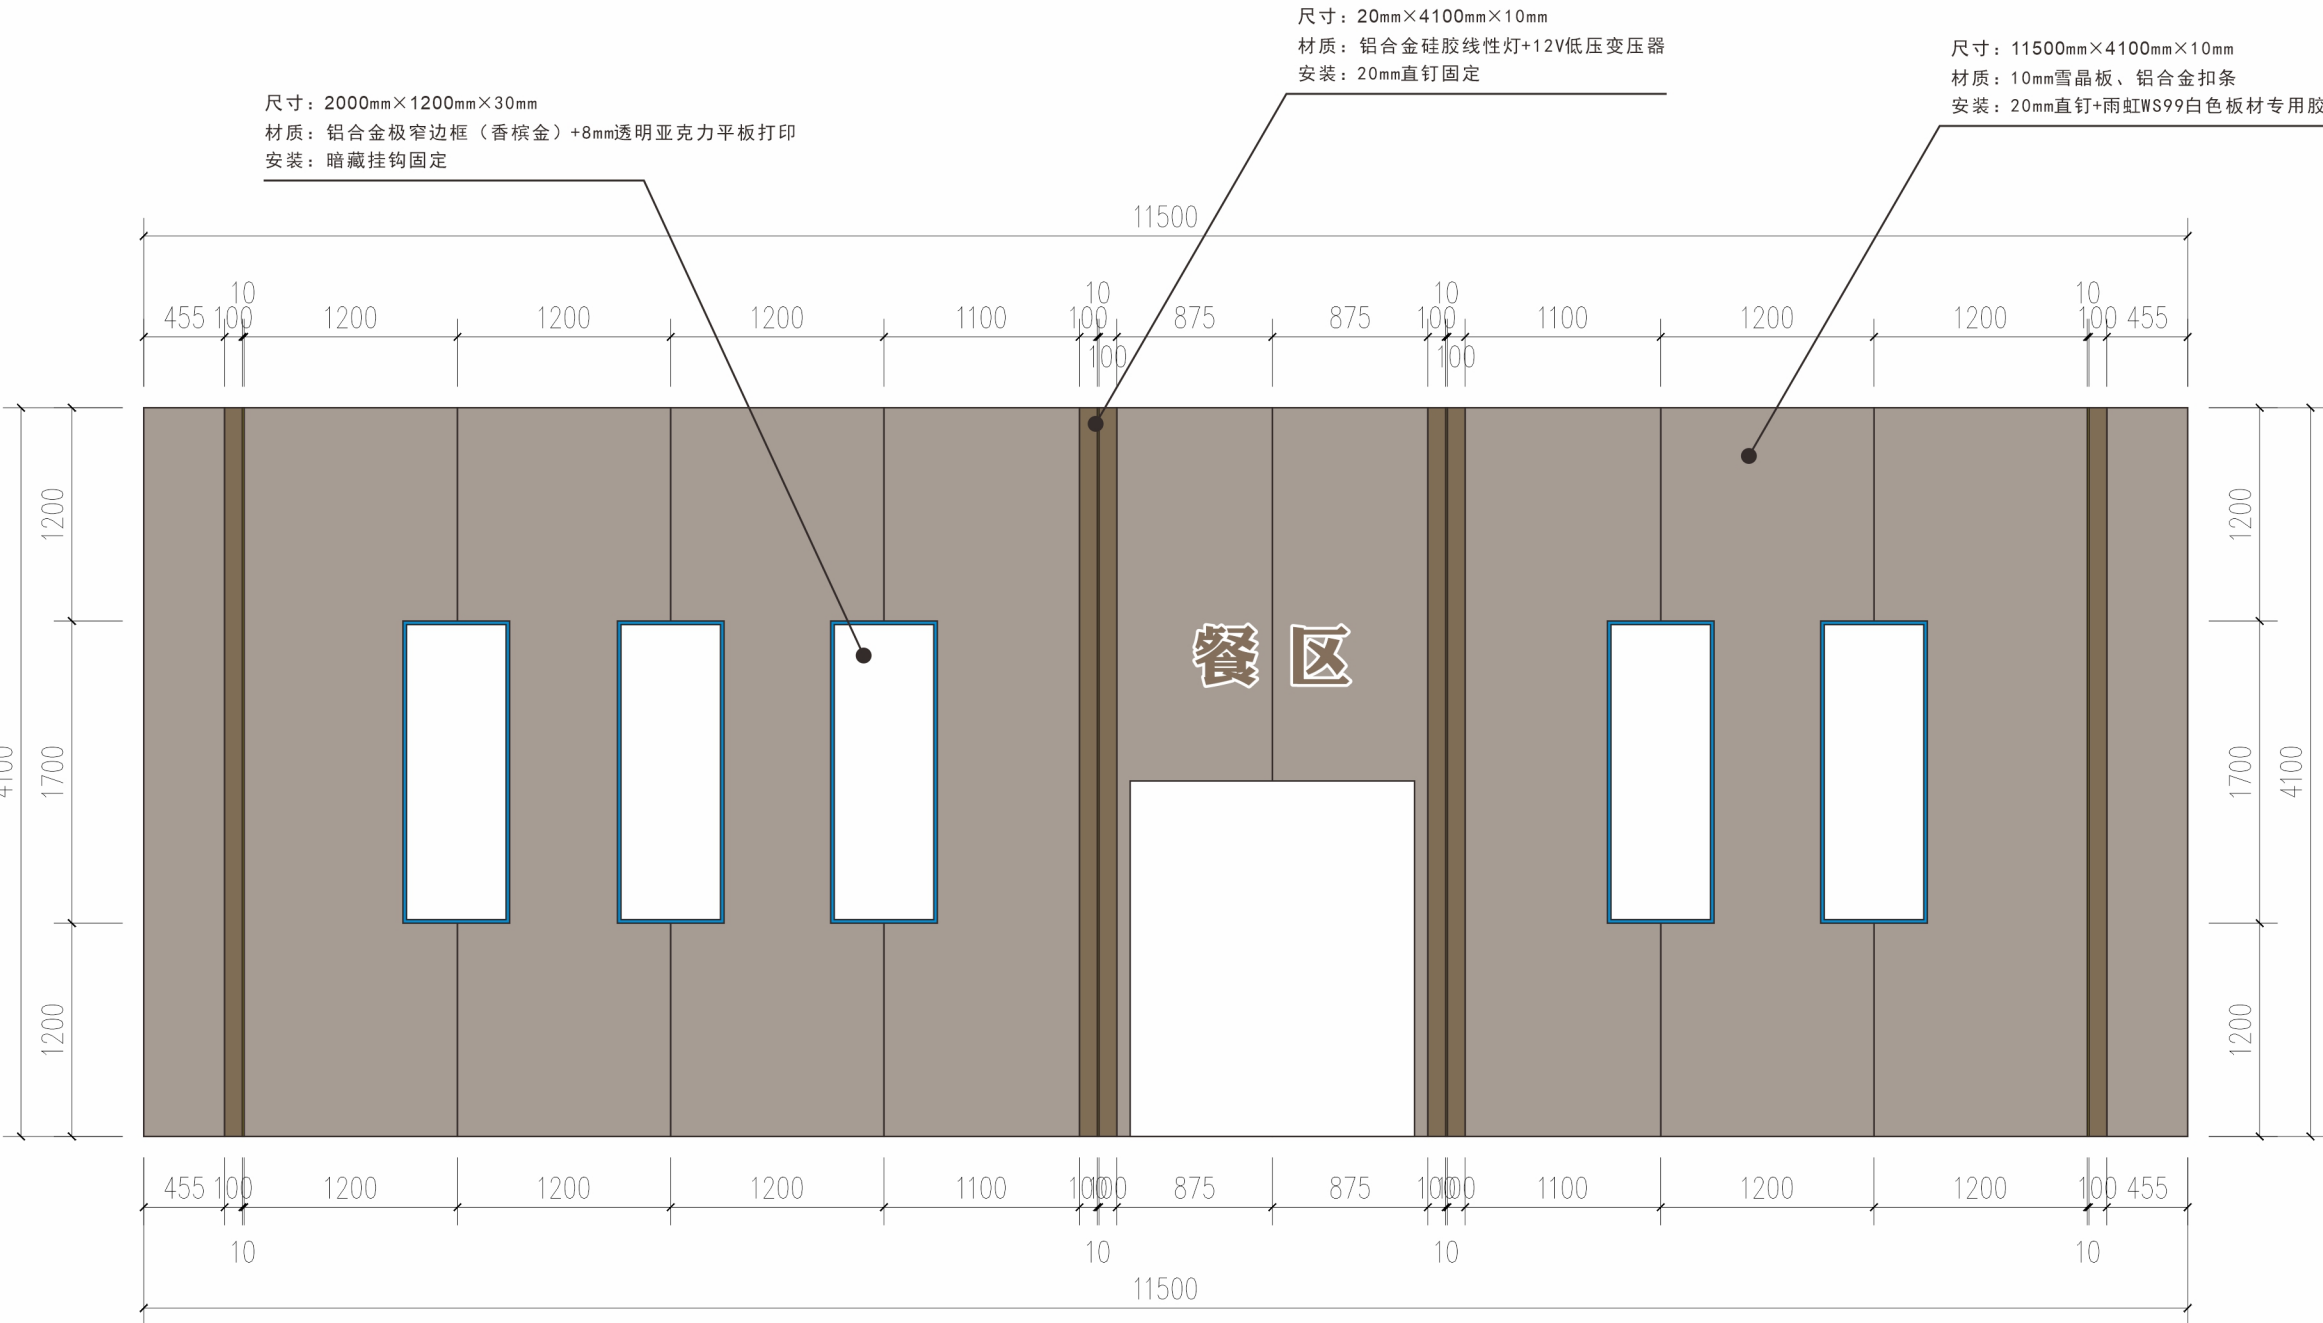

食堂文化墙（立面图）



中奔工程设计有限公司
地址：贵州省铜仁市碧江区麒龙国际会展城D1栋23层23-24号

资质证书编号：A352013128
建筑行业乙级 市政行业乙级
农林行业（农业综合开发生态工程）专业乙级
环境工程（固体废物处理处置工程）专项乙级
风景园林工程设计专项乙级 电力行业乙级
化工石化医药行业乙级
商物粮行业乙级 煤炭行业乙级

备注

项目编码
(打码机打码位置)

注册执业签章

姓 名	
注册证书号码	
注册印章号码	
审 定	
审 核	
项目负责	
专业负责	
校 对	
设 计	

建设单位

三峡水利发电有限公司

工程名称

食堂文化墙（立面图）

子项名称

赶场运行总厂

图名

设计号

图 号

06

版 次

图 别

日 期

注意：

本图须经签署并加盖本公司专用出图章方为有效；
本施工图应经相关部门审批通过后方可施工；
本图版权归中奔工程设计有限公司所有。



中森工程设计有限公司
地址:贵州省铜仁市碧江区麒龙国际会展
城D1栋23层23-24号

资质证书编号:A352013128
建筑行业乙级 市政行业乙级
农林行业(农业综合开发生态工程)专业乙级
环境工程(固体废物处理处置工程)专项乙级
风景园林工程设计专项乙级电力行业乙级
化工石化医药行业乙级
商物粮行业乙级 煤炭行业乙级

备注

REMARK

项目编码

STAMP

(打码机打码位置)

注册执业签章

姓 名	
注册证书号码	
注册印章号码	
审 定	
审 核	
项目负责	
专业负责	
校 对	
设 计	

建设单位

CONSTRUCTE WITH

三峡水利发电有限公司

工程名称

PROJECT

宿舍文化墙（立面图）

子项名称

ITEM


赶场运行总厂

图名

DRAWING TITLE

设计号	
图 号	07
图 别	
版 次	
日 期	

注意:
本图须经签署并加盖本公司专用出图章方为有效;
本施工图应经相关部门审批通过后方可施工;
本图版权归中森工程设计有限公司所有。

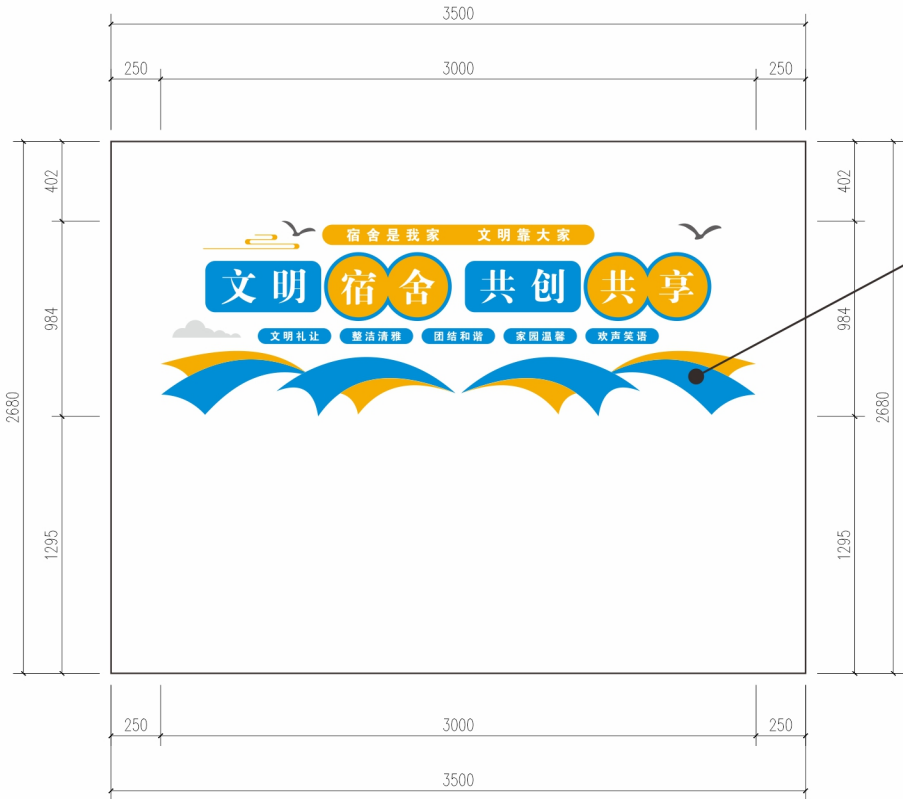


尺寸: 3000mm×300mm
字体: 方正大标宋简体、高度: 180mm、方正大黑、字高50mm
颜色: VI蓝+1102 4.4Y7.5/8.8
材质: 20mm PVC高密度(密度≥1.5g/cm³)
工艺: 所有面烤漆工艺+平板打印+清漆
安装: 不锈钢双向无痕羊角钉+中性玻璃胶安装

注释:
CBC0中国建筑色卡国家标准色彩1026色
门洞封堵
墙面乳胶漆维护30m²、线槽板更换6m

尺寸: 2900mm×1400mm
字体: 方正大黑+黑体
颜色: VI蓝+中国红
材质: 1.2mm 304不锈钢方管(50mm×50mm) 烤漆+10mmPVC+户外车贴哑膜磁吸画面
工艺: 激光焊接打磨+所有面烤漆工艺+清漆
安装: M4不锈钢螺丝固定, 钻孔深度≥50mm, 拉拔力≥30kN+中性玻璃胶安装




尺寸: 500mm×500mm
字体: 华康俚金黑+华文行楷
颜色: 0714 1.3G7.5/5.6
材质: 10mm 透明亚克力
工艺: 平板打印
安装: 中性玻璃胶安装

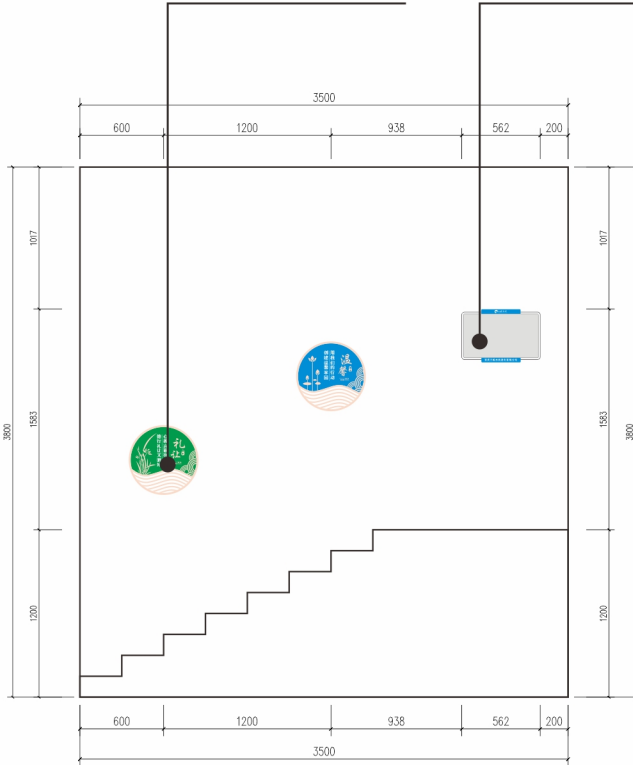

尺寸: 562mm×381mm
字体: 方正大黑
颜色: VI蓝
材质: 10mm 透明亚克力
工艺: 平板打印
安装: 中性玻璃胶安装

尺寸: 2000mm×980mm×40mm
字体: 方正大黑+黑体
颜色: VI蓝+深蓝
材质: 40mm PVC高密度(密度≥1.5g/cm³)
工艺: 所有面烤漆工艺+平板打印+清漆
安装: 不锈钢双向无痕羊角钉+中性玻璃胶安装

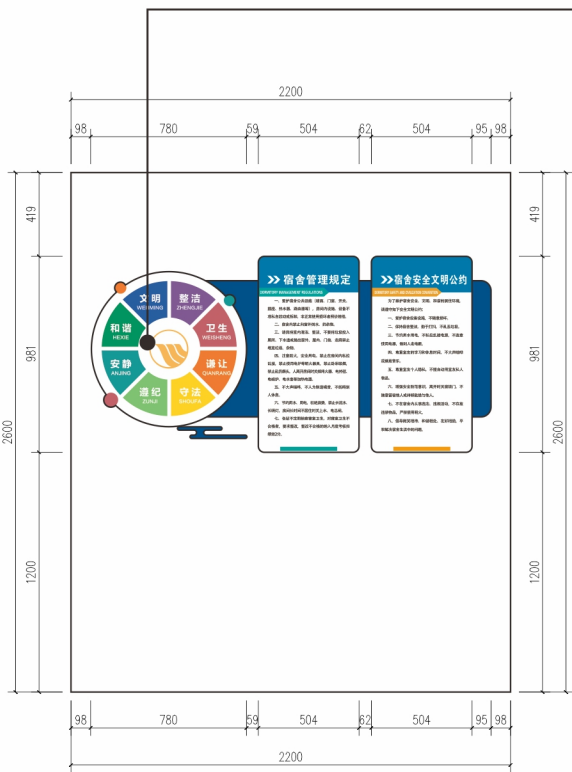

宿舍文化墙（立面图）