



重庆三峡水利发电有限公司安全文化 设计施工图（方案）

中犇工程设计有限公司万州分公司

2025年06月



中森工程设计有限公司
地址:贵州省铜仁市碧江区麒龙国际会展城D1栋23层23-24号

资质证书编号:A352013128
建筑行业乙级 市政行业乙级
农林行业(农业综合开发生态工程)专业乙级
环境工程(固体废物处理处置工程)专项乙级
风景园林工程设计专项乙级电力行业乙级
化工石化医药行业乙级
商物粮行业乙级 煤炭行业乙级

备注

项目编码
(扫码机扫码位置)

注册执业签章

姓 名	
注册证书号码	
注册印章号码	
审 定	
审 核	
项目负责	
专业负责	
校 对	
设 计	

建设单位
三峡水利发电有限公司


工程名称
宣传橱窗(立面图)

子项名称
向家嘴电站



图名

设计号	
图 号	01
图 别	

注意:
本图须经签署并加盖本公司专用出图章方为有效;
本施工图应经相关部门审批通过后方可施工;
本图版权归中森工程设计有限公司所有。

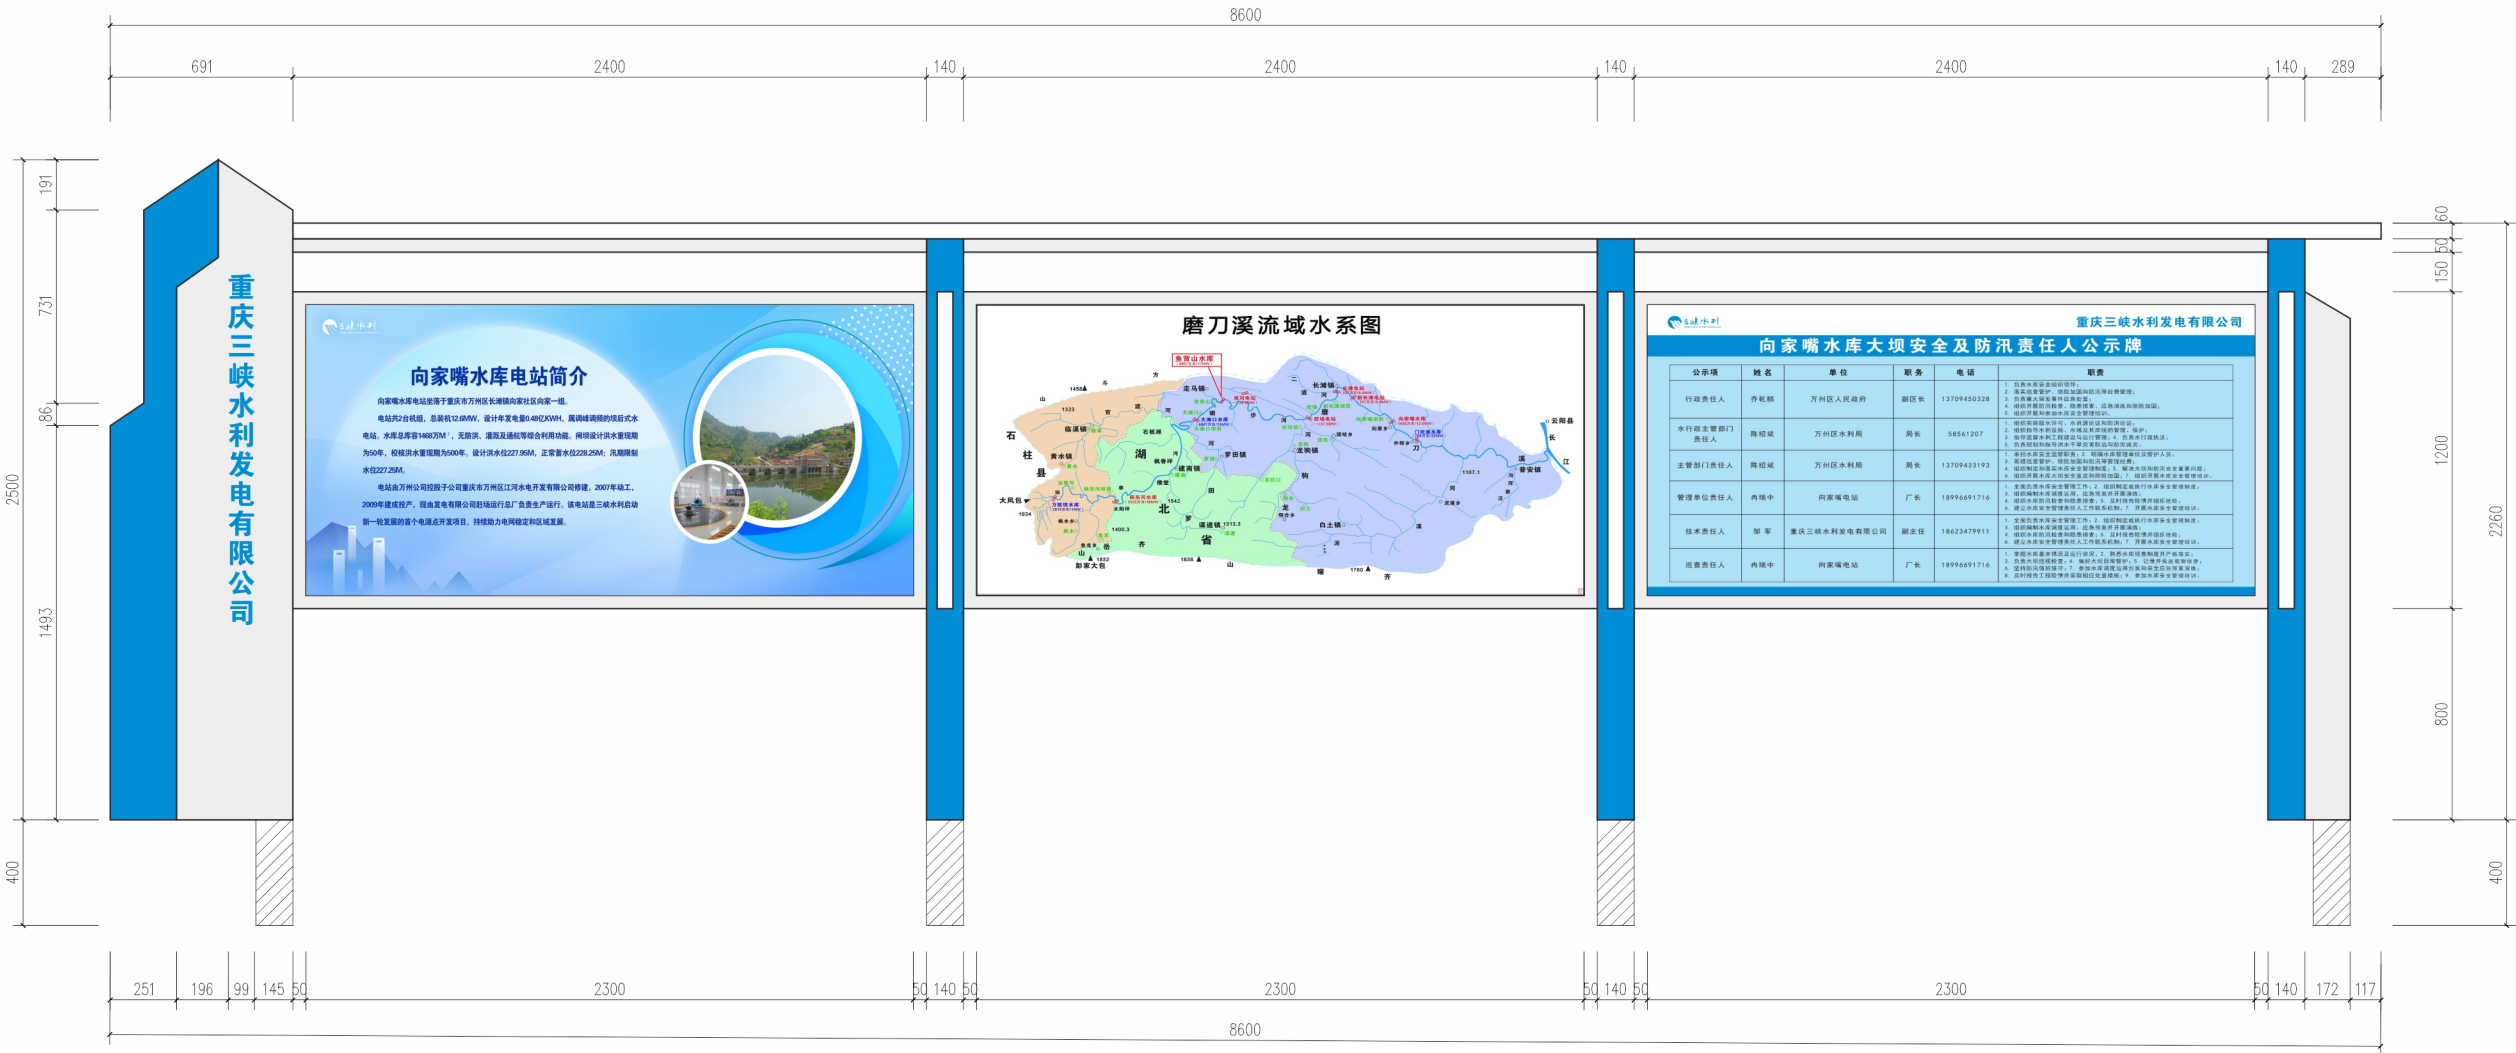

宣传橱窗(立面图)

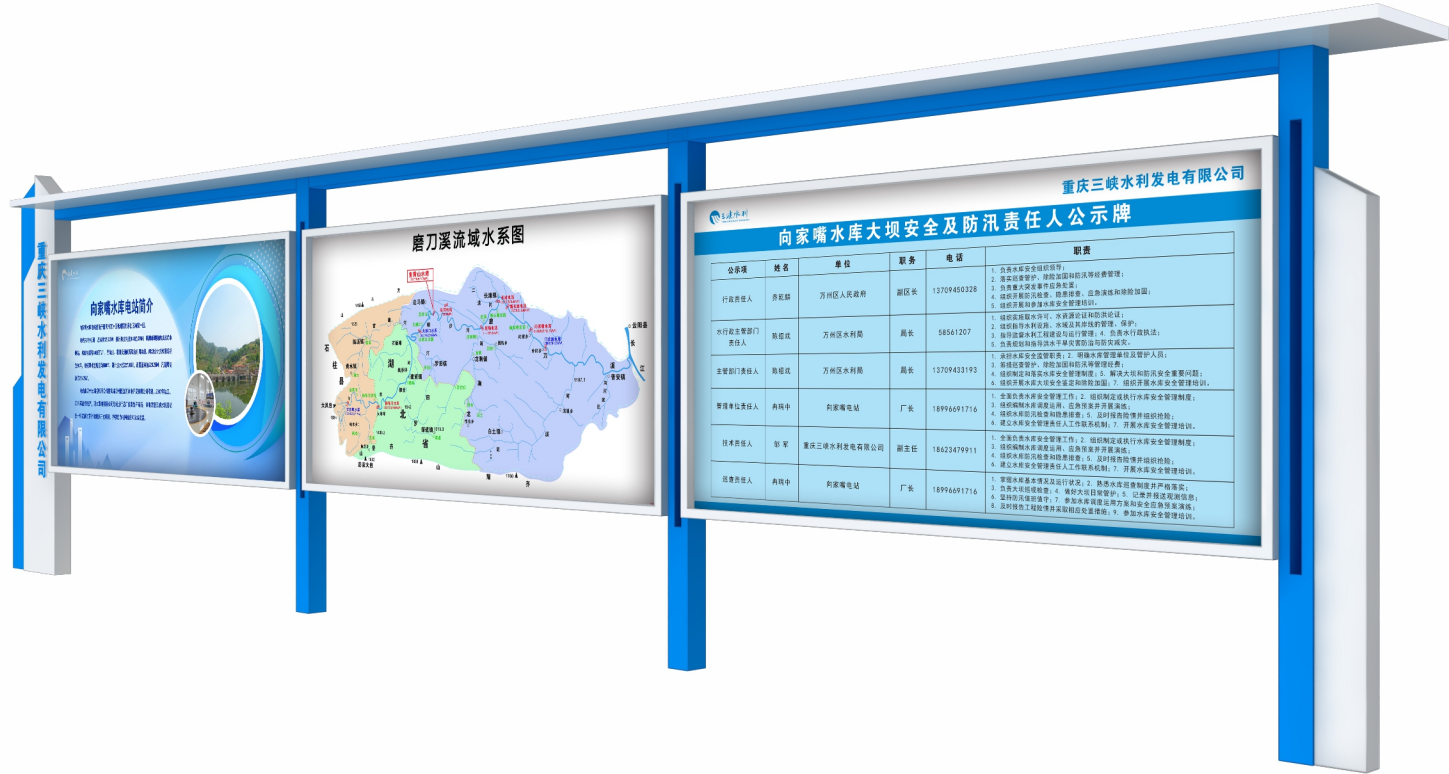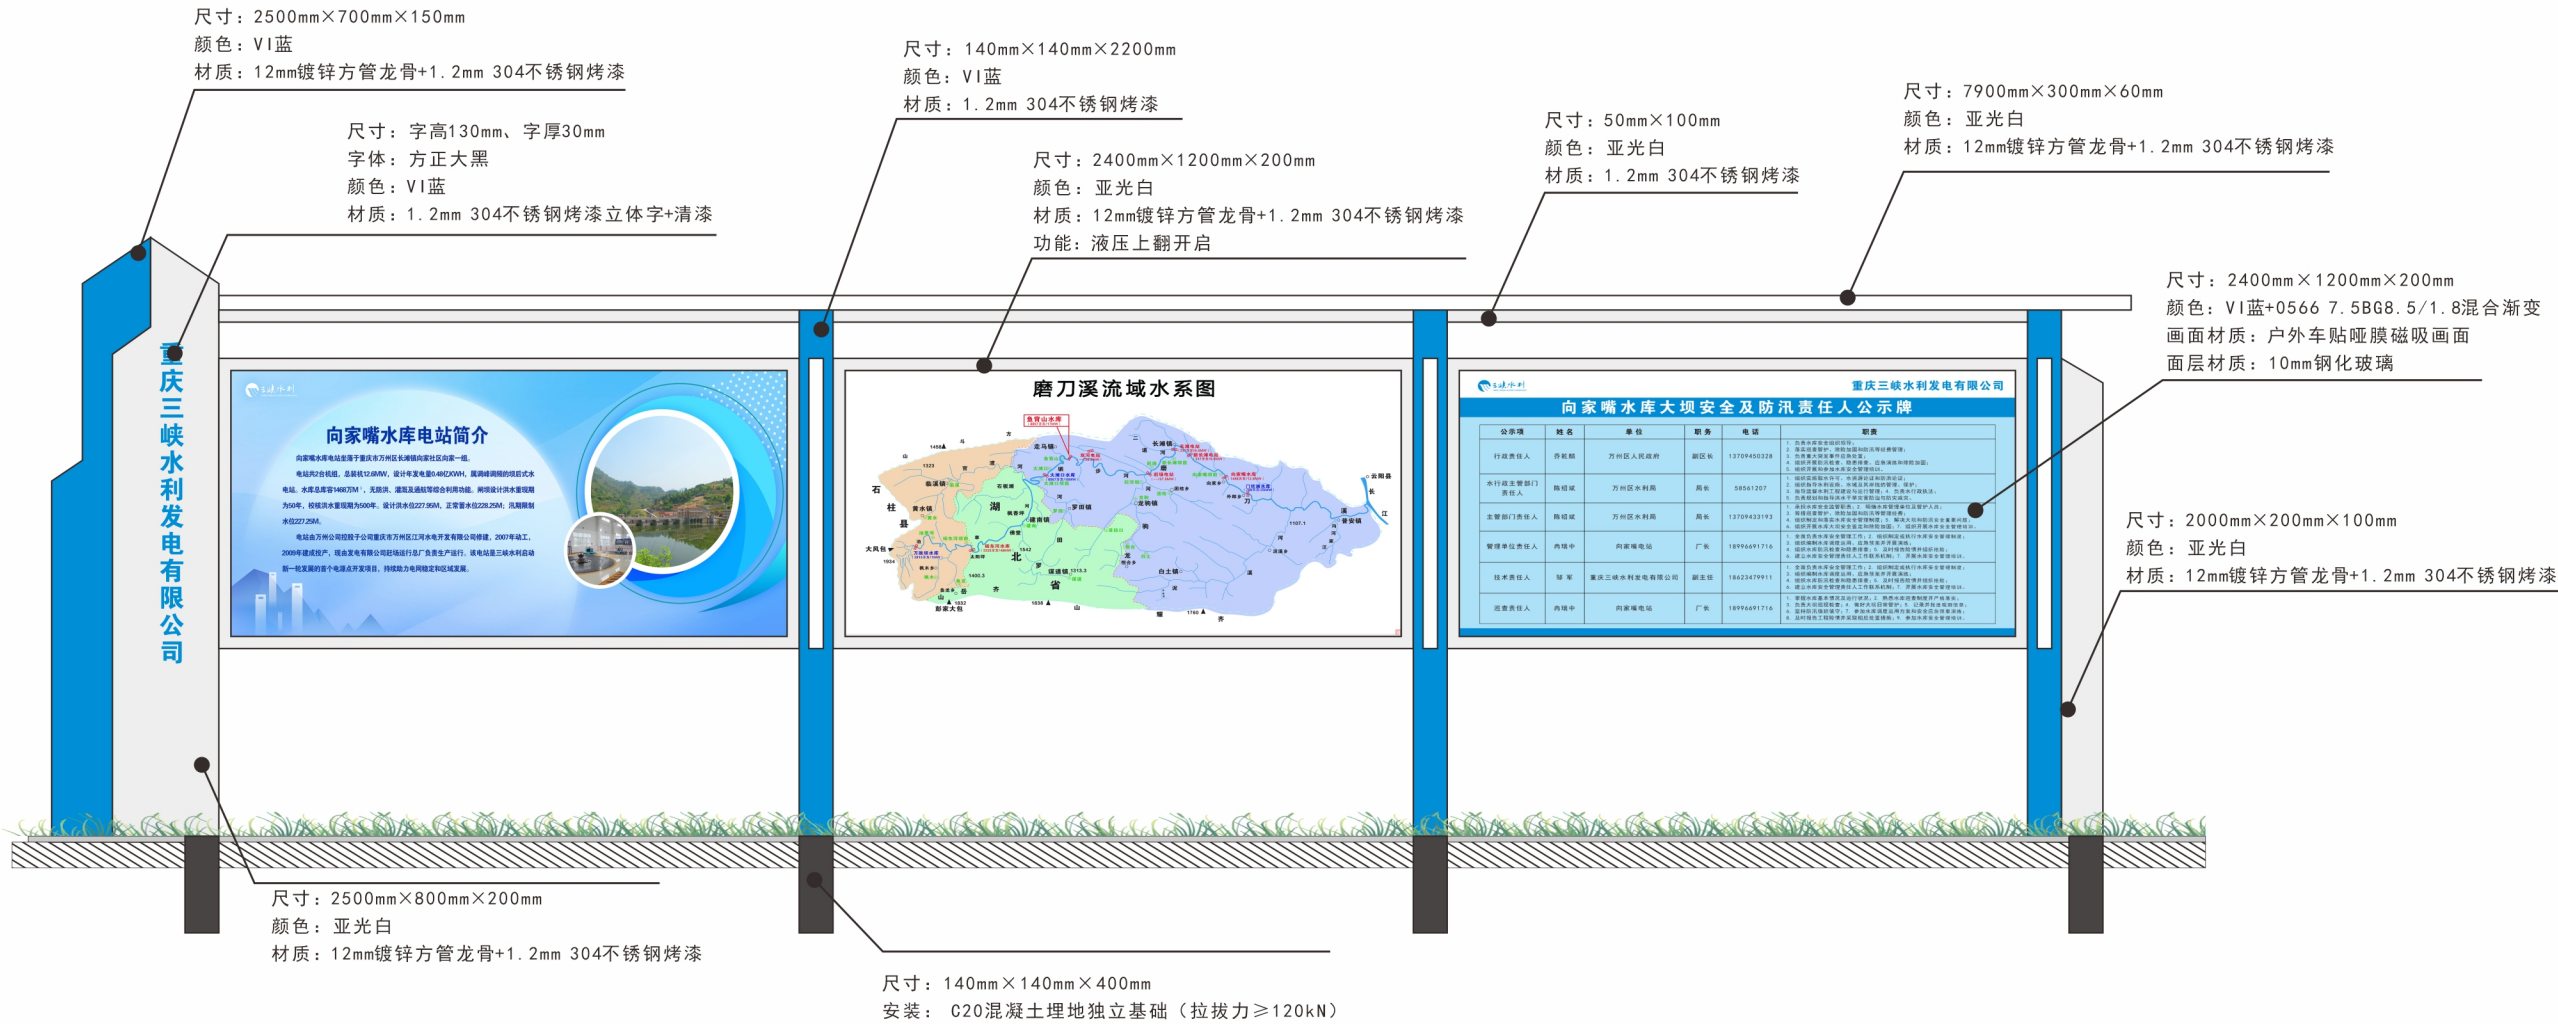

宣传橱窗（材质工艺）



中奔工程设计有限公司
地址：贵州省铜仁市碧江区麒龙国际会展
城D1栋23层23-24号

资质证书编号：A352013128
建筑行业乙级 市政行业乙级
农林行业（农业综合开发生态工程）专业乙级
环境工程（固体废物处理处置工程）专项乙级
风景园林工程设计专项乙级 电力行业乙级
化工石化医药行业乙级
商物粮行业乙级 煤炭行业乙级

备注

REMARK

项目编码

STAMP

（打码机打码位置）

注册执业签章

姓 名

注册证书号码

注册印章号码

审 定

AUTHORIZED
FOR ISSUE BY

审 核

REVIEWED BY

项目负责

PROJECT INCHARGE

专业负责

SPECIALIZE
RESPONSIBILITY

校 对

PREPARED BY

设 计

DESIGNED BY

建设单位

CONTRACTOR WITH

三峡水利发电有限公司

工程名称

PROJECT

宣传橱窗（材质工艺）

子项名称

ITEM

向家嘴电站

图名

DRAWING TITLE

设计号

DESIGN NO.

图 号

DRAWING NO.

02

图 别

DRAWING TYPE

版 次


VERSION NO.

日 期

DATE

注意：

本图须经签署并加盖本公司专用出图章方为有效；
本施工图应经相关部门审批通过后方可施工；
本图版权归中奔工程设计有限公司所有。

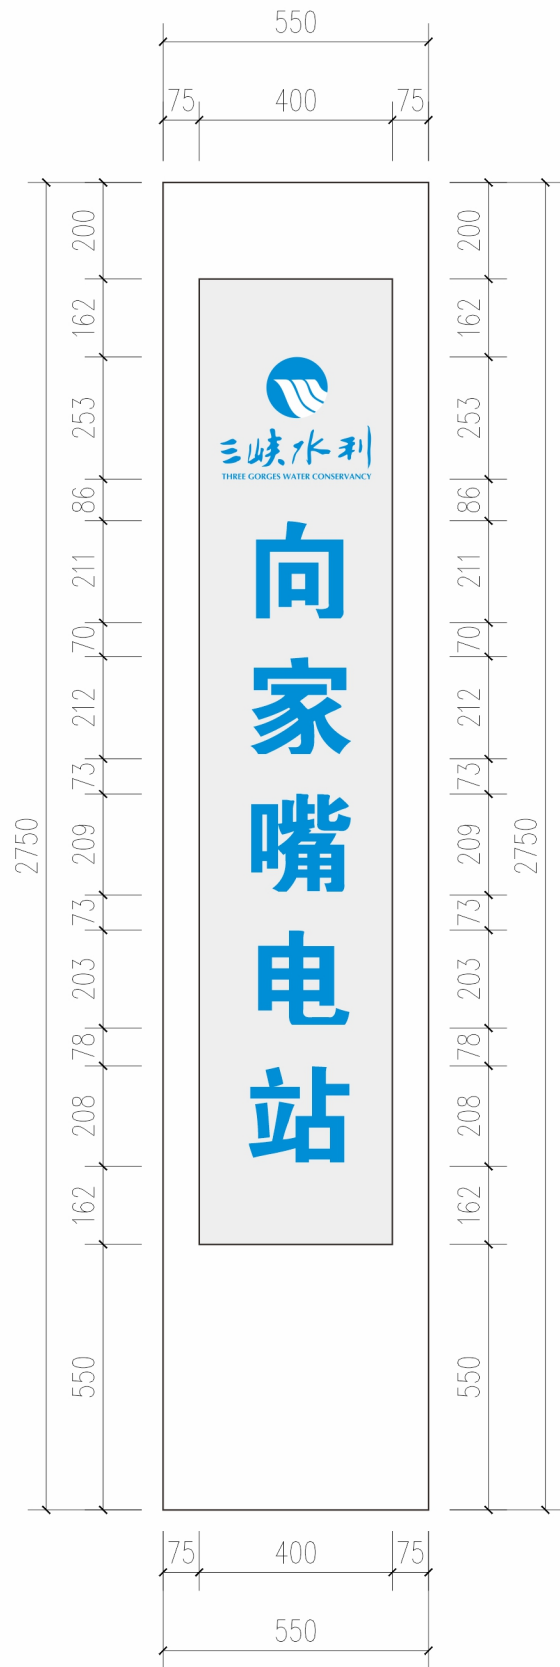

尺寸：400mm×2000mm×50mm
字体：方正大黑
颜色：底板拉丝不锈钢本色+字VI蓝
材质：1.2mm 304不锈钢
工艺：折边+激光焊接+蚀刻VI蓝
安装：M4不锈钢螺丝固定，钻孔深度≥50mm，拉拔力≥30kN

入口吊牌（立面图）



中奔工程设计有限公司
地址：贵州省铜仁市碧江区麒龙国际会展城D1栋23层23-24号

资质证书编号：A352013128
建筑行业乙级 市政行业乙级
农林行业（农业综合开发生态工程）专业乙级
环境工程（固体废物处理处置工程）专项乙级
风景园林工程设计专项乙级 电力行业乙级
化工石化医药行业乙级
商物粮行业乙级 煤炭行业乙级

备注

项目编码
(打码机打码位置)

注册执业签章

姓 名	
注册证书号码	
注册印章号码	
审 定	
审 核	
项目负责	
专业负责	
校 对	
设 计	

建设单位
三峽水利发电有限公司

工程名称
入口吊牌（立面图）

子项名称
向家嘴电站

图名

设计号			
(PROJECT NO.)			
图 号	03	版 次	
(DRAWING NO.)		(VERSION NO.)	
图 别		日 期	
(DRAW TYPE)		(DATE)	

注意：
本图须经签署并加盖本公司专用出图章方为有效；
本施工图应经相关部门审批通过后方可施工；
本图版权归中奔工程设计有限公司所有。

尺寸：2069mm×476mm×80mm
颜色：VI蓝
材质：1.2mm 304不锈钢精工字
工艺：激光焊接+电镀VI蓝+清漆
安装：不锈钢双向无痕羊角钉+中性玻璃胶安装

尺寸：字高855mm×80mm
字体：方正大黑
颜色：VI蓝
材质：1.2mm 304不锈钢精工字
工艺：激光焊接+电镀VI蓝+清漆
安装：不锈钢双向无痕羊角钉+中性玻璃胶安装



注释：
原有字拆除、墙面清洗除锈
汽车起重机加吊篮高空安装（按照<汽车起重机高空施工方案>执行）

大楼立体字（立面图）



中奔工程设计有限公司
地址：贵州省铜仁市碧江区麒龙国际会展
城D1栋23层23-24号

资质证书编号：A352013128
建筑行业乙级 市政行业乙级
农林行业（农业综合开发生态工程）专业乙级
环境工程（固体废物处理处置工程）专项乙级
风景园林工程设计专项乙级 电力行业乙级
化工石化医药行业乙级
商物粮行业乙级 煤炭行业乙级

备注

项目编码

（打码机打码位置）

注册执业签章

姓 名

注册证书号码

注册印章号码

审 定

审 核

项目负责

专业负责

校 对

设 计

建设单位

三峡水利发电有限公司

工程名称

大楼立体字
（立面图）

子项名称

向家嘴电站

图名

设计号

图 号

04


版 次

图 别

日 期

注意：

本图须经签署并加盖本公司专用出图章方为有效；
本施工图应经相关部门审批通过后方可施工；
本图版权归中奔工程设计有限公司所有。

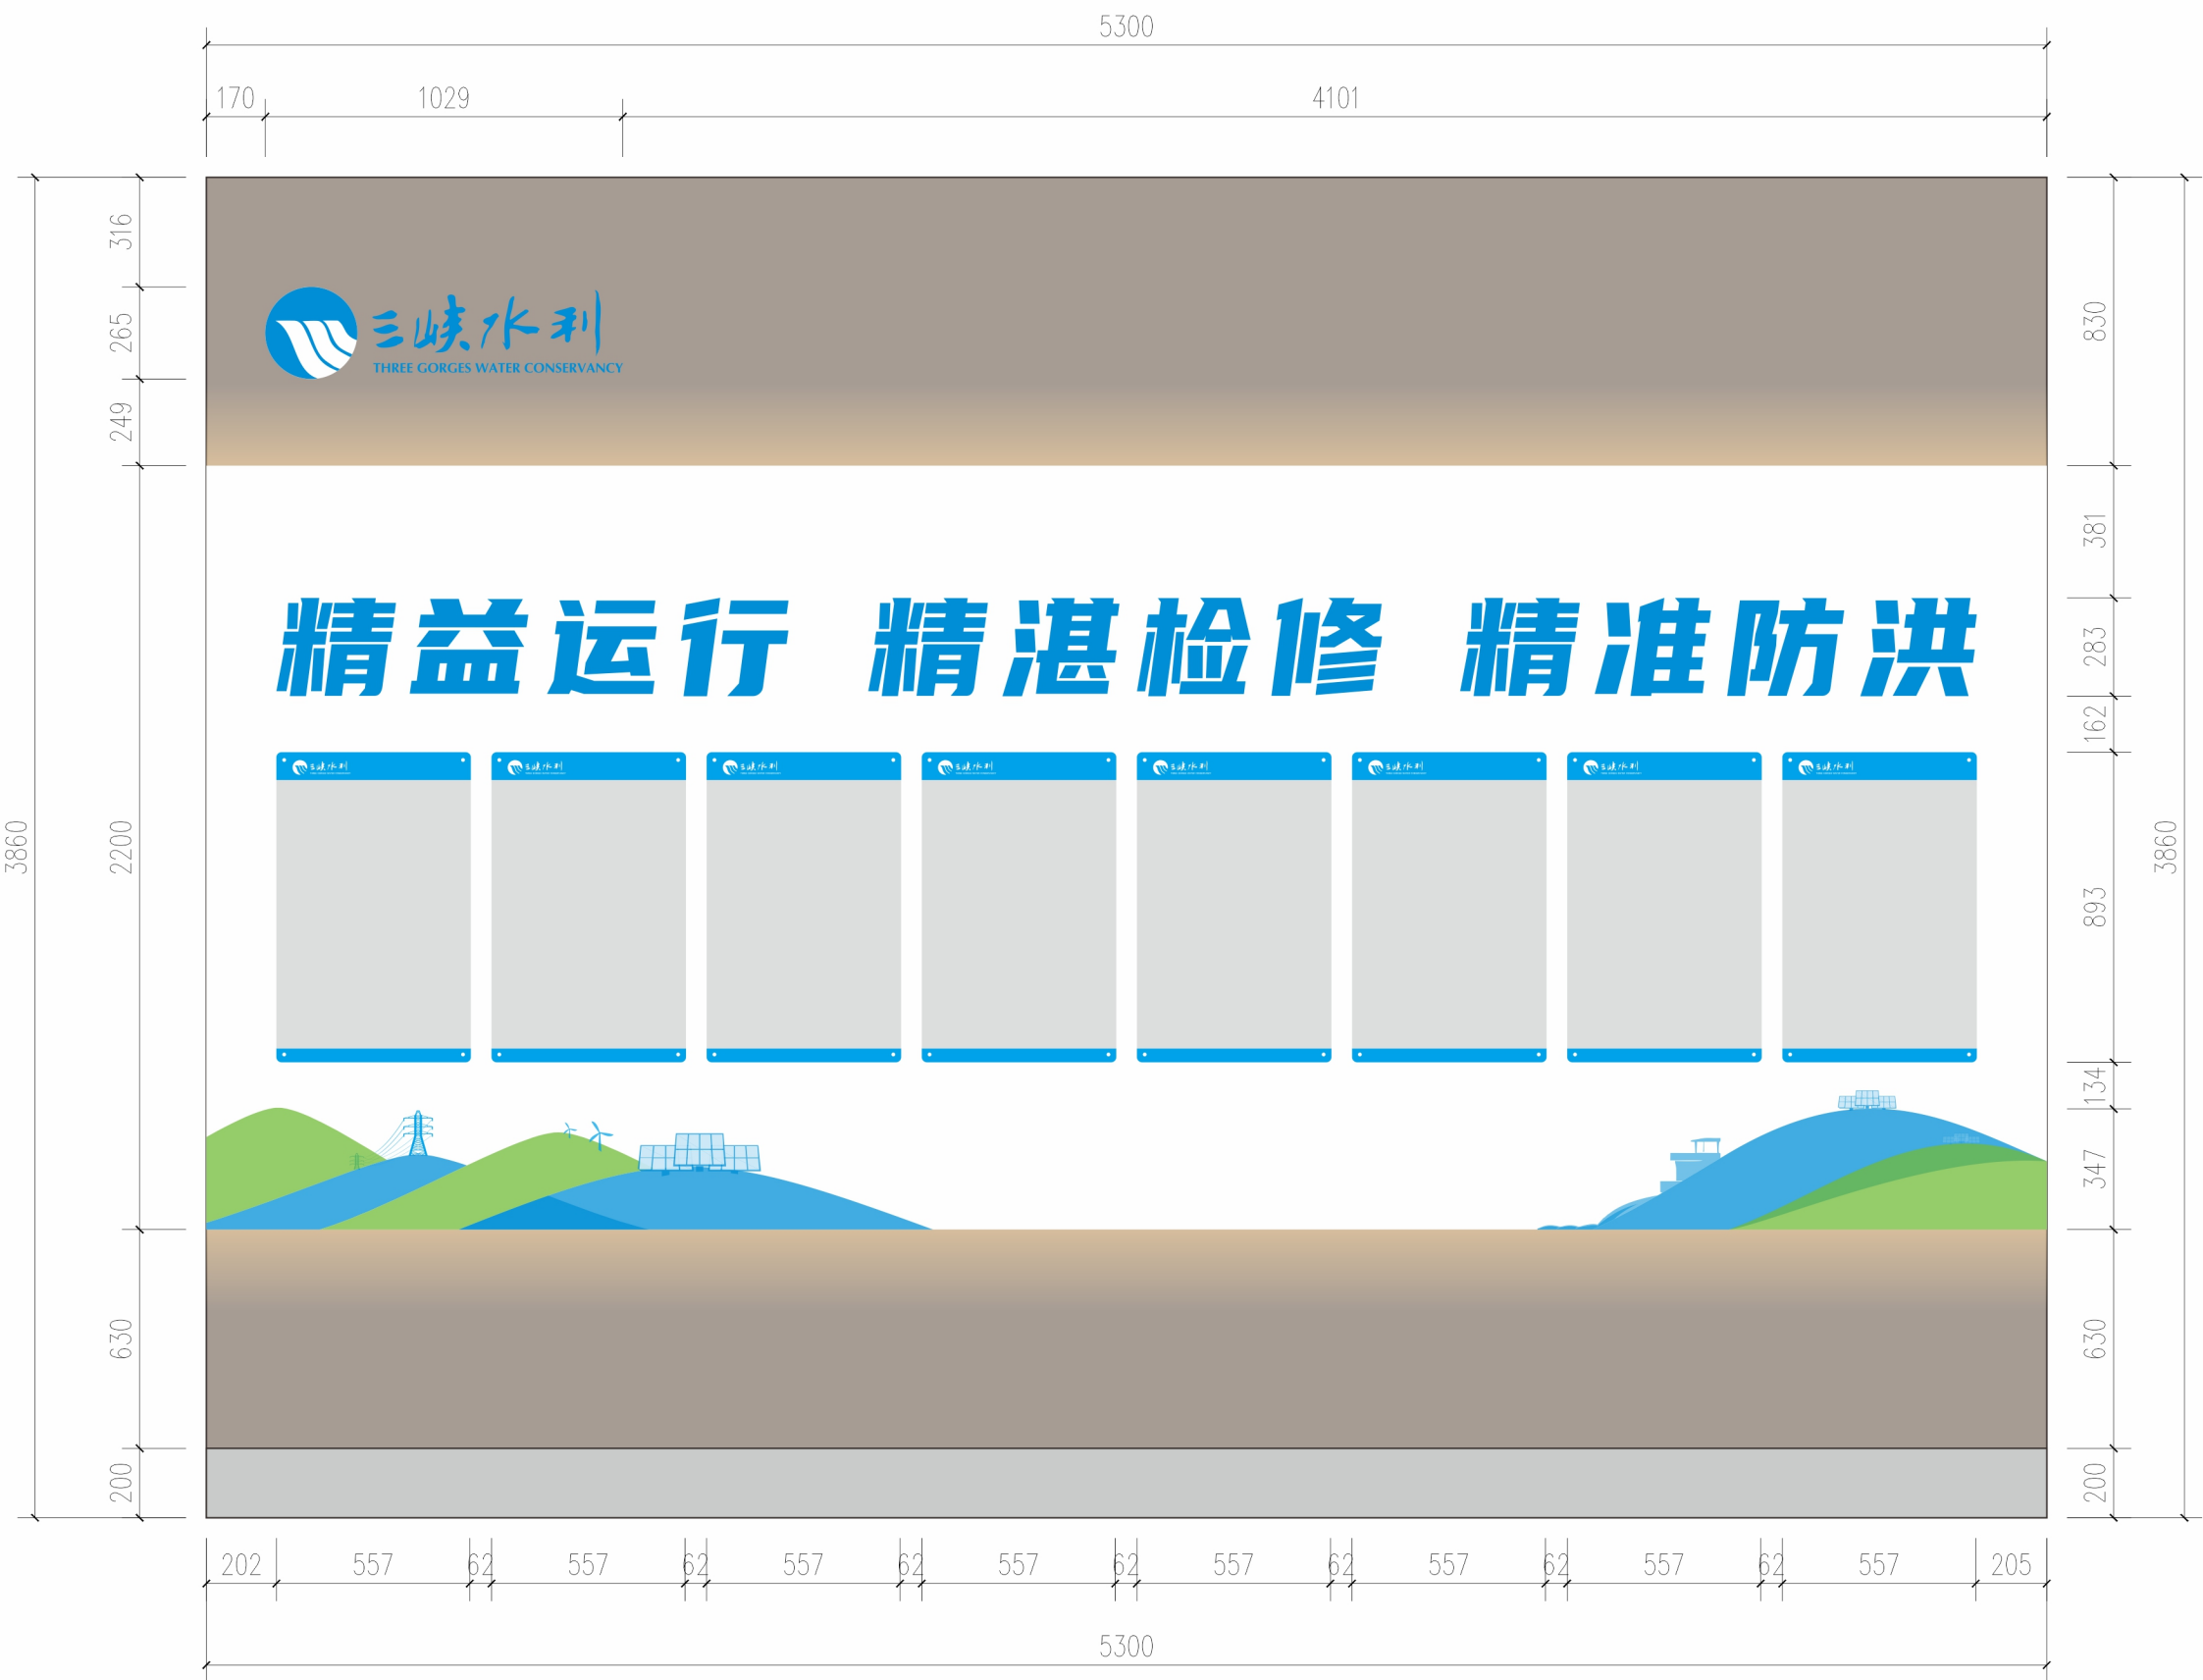

厂房制度墙（立面图）



中奔工程设计有限公司
地址:贵州省铜仁市碧江区麒龙国际会展
城D1栋23层23-24号

资质证书编号:A352013128
建筑行业乙级 市政行业乙级
农林行业(农业综合开发生态工程)专业乙级
环境工程(固体废物处理处置工程)专项乙级
风景园林工程设计专项乙级 电力行业乙级
化工石化医药行业乙级
商物粮行业乙级 煤炭行业乙级

备注

项目编码
(打码机打码位置)

注册执业签章

姓 名	
注册证书号码	
注册印章号码	
审 定	
审 核	
项目负责	
专业负责	
校 对	
设 计	

建设单位

三峡水利发电有限公司

工程名称

厂房制度墙（立面图）

子项名称

向家嘴电站

图名

设计号

图 号

05

版 次

图 别

日 期

注意:

本图须经签署并加盖本公司专用出图章方为有效;
本施工图应经相关部门审批通过后方可施工;
本图版权归中奔工程设计有限公司所有。

尺寸：3000mm×300mm
颜色：VI蓝
材质：20mm PVC高密度（密度≥ 1.5g/cm³）
工艺：所有面烤漆工艺+平板打印+清漆
安装：不锈钢双向无痕羊角钉+中性玻璃胶安装

尺寸：3000mm×300mm
字体：优设标题黑
颜色：VI蓝
材质：40mm PVC高密度（密度≥ 1.5g/cm³）
工艺：所有面烤漆工艺VI蓝+清漆
安装：不锈钢双向无痕羊角钉+中性玻璃胶安装

尺寸：830mm×5300mm×10mm
颜色：原木色
材质：10mm雪晶板、铝合金扣条
安装：20mm直钉+雨虹WS99白色板材专用胶直接上墙

尺寸：2200mm×5300mm×150mm
颜色：亚光白
材质：15mm防火板+10mm雪晶板+铝合金扣条
安装：20mm直钉+雨虹WS99白色板材专用胶安装

尺寸：560mm×793mm
颜色：VI蓝
材质：10mm 透明亚克力
工艺：平板打印
安装：10mm装饰钉悬空10mm安装

尺寸：3000mm×300mm
颜色：VI蓝+0714 1.3G7.5/5.6
材质：20mm PVC高密度（密度≥ 1.5g/cm³）
工艺：所有面烤漆工艺+平板打印+清漆
安装：不锈钢双向无痕羊角钉+中性玻璃胶安装

尺寸：830mm×5300mm×10mm
颜色：原木色
材质：10mm雪晶板、铝合金扣条
安装：20mm直钉+雨虹WS99白色板材专用胶直接上墙

注释：
CBCC中国建筑色卡国家标准色彩1026色
安全防护警戒线
增加装修围挡、防尘

厂房制度墙（材质工艺）



中奔工程设计有限公司
地址：贵州省铜仁市碧江区麒龙国际会展城D1栋23层23-24号

资质证书编号：A352013128
建筑行业乙级 市政行业乙级
农林行业（农业综合开发生态工程）专业乙级
环境工程（固体废物处理处置工程）专项乙级
风景园林工程设计专项乙级 电力行业乙级
化工石化医药行业乙级 煤炭行业乙级

备注

REMARK

项目编码

STAMP

（打码机打码位置）

注册执业签章

姓 名		
注册证书号码		
注册印章号码		
审 定 AUTHORIZED FOR ISSUE BY		
审 核 REVIEWED BY		
项目负责 PROJECT INCHARGE		
专业负责 SPECIALIST RESPONSIBLE		
校 对 CHECKED BY		
设 计 DESIGNED BY		

建设单位

CONTRACTOR WITH

三峡水利发电有限公司

工程名称

PROJECT

厂房制度墙（材质工艺）

子项名称

ITEM

向家嘴电站

图名

DRAWING TITLE

设计号

DESIGN NO.

图 号

DRAWING NO.

06

版 次

REVISED NO.

图 别

DRAW TYPE

日 期

DATE

注意：

本图须经签署并加盖本公司专用出图章方为有效；
本施工图应经相关部门审批通过后方可施工；
本图版权归中奔工程设计有限公司所有。



中奔工程设计有限公司
地址:贵州省铜仁市碧江区麒龙国际会展
城D1栋23层23-24号

资质证书编号:A352013128
建筑行业乙级 市政行业乙级
农林行业(农业综合开发生态工程)专业乙级
环境工程(固体废物处理处置工程)专项乙级
风景园林工程设计专项乙级 电力行业乙级
化工石化医药行业乙级
商物粮行业乙级 煤炭行业乙级

备注

项目编码

(打码机打码位置)

注册执业签章

姓 名

注册证书号码

注册印章号码

审 定

审 核

项目负责

专业负责

校 对

设 计

建设单位

三峡水利发电有限公司

工程名称

疾控中心立体字
(材质工艺)

子项名称

向家嘴电站

图名

设计号

图 号

07

版 次

图 别

日 期

注意:

本图须经签署并加盖本公司专用出图章方为有效;
本施工图应经相关部门审批通过后方可施工;
本图版权归中奔工程设计有限公司所有。

尺寸:字高364mm、字厚50mm

字体:方正大黑

颜色:VI蓝

材质:1.2mm 304不锈钢精工字

工艺:激光焊接+电镀VI蓝+清漆

安装:不锈钢双向无痕羊角钉+中性玻璃胶安装

安全可靠 绿色低碳 价值创造

中控室立体字(材质工艺)