




重庆三峡水利发电有限公司安全文化 设计施工图（方案）

中犇工程设计有限公司万州分公司

2025年06月

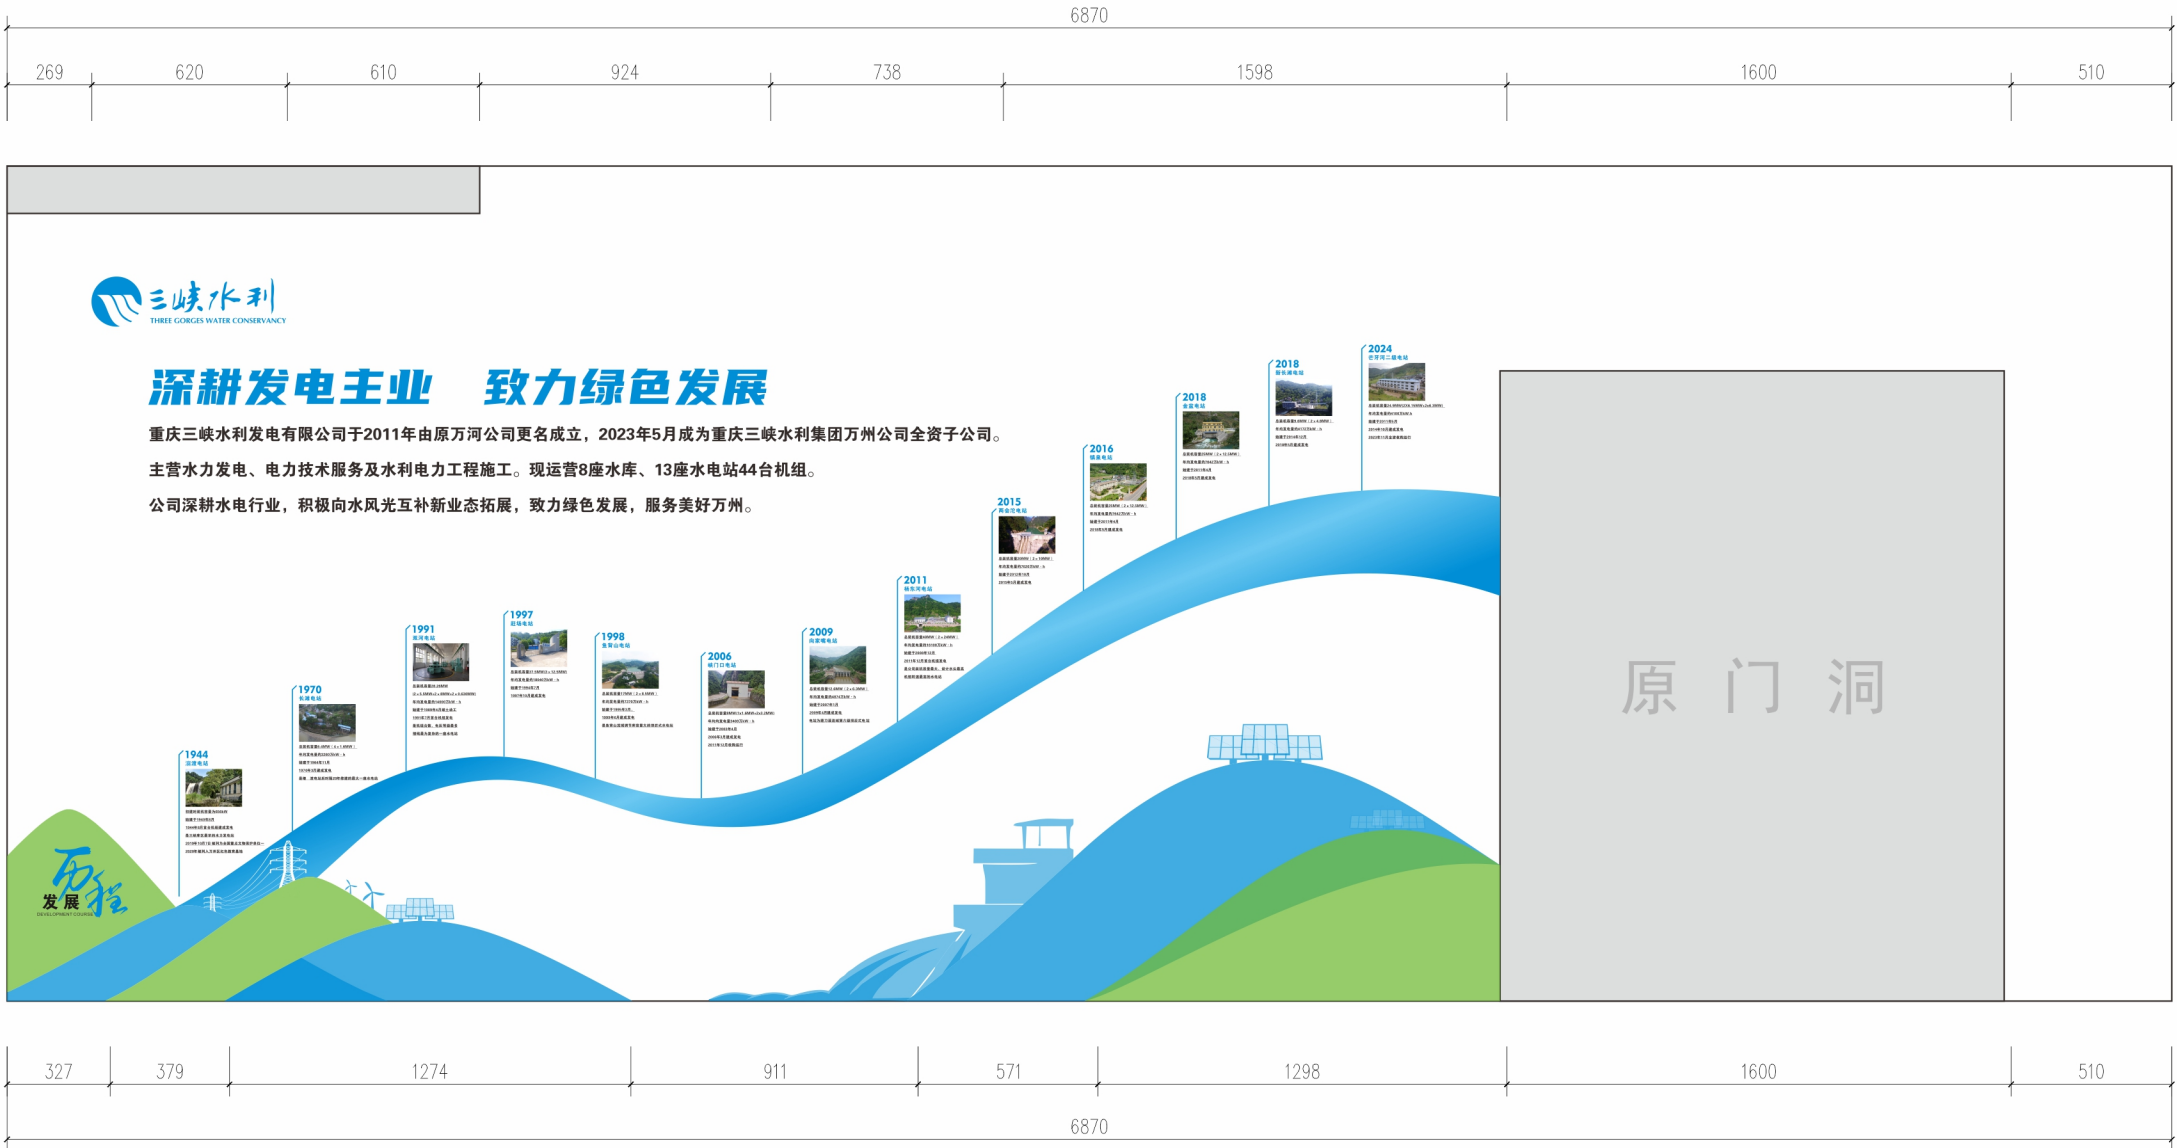

发展历程 (立面图)



中森工程设计有限公司
地址:贵州省铜仁市碧江区麒龙国际会展
城D1栋23层23-24号

资质证书编号:A352013128

建筑行业乙级 市政行业乙级

农林行业(农业综合开发生态工程)专业乙级

环境工程(固体废物处理处置工程)专项乙级

风景园林工程设计专项乙级电力行业乙级

化工石化医药行业乙级

商物粮行业乙级 煤炭行业乙级

备注

项目编码

(扫码机扫码位置)

注册执业签章

姓 名

注册证书号码

注册印章号码

审 定

审 核

项目负责

专业负责

校 对

设 计

建设单位

三峡水利发电有限公司

工程名称

发展历程 (立面图)

子项名称

杨东河水电站

图名

设计号

图 号

01


版 次

图 别

日 期

注意:

本图须经签署并加盖本公司专用出图章方为有效;
本施工图应经相关部门审批通过后方可施工;
本图版权归中森工程设计有限公司所有。

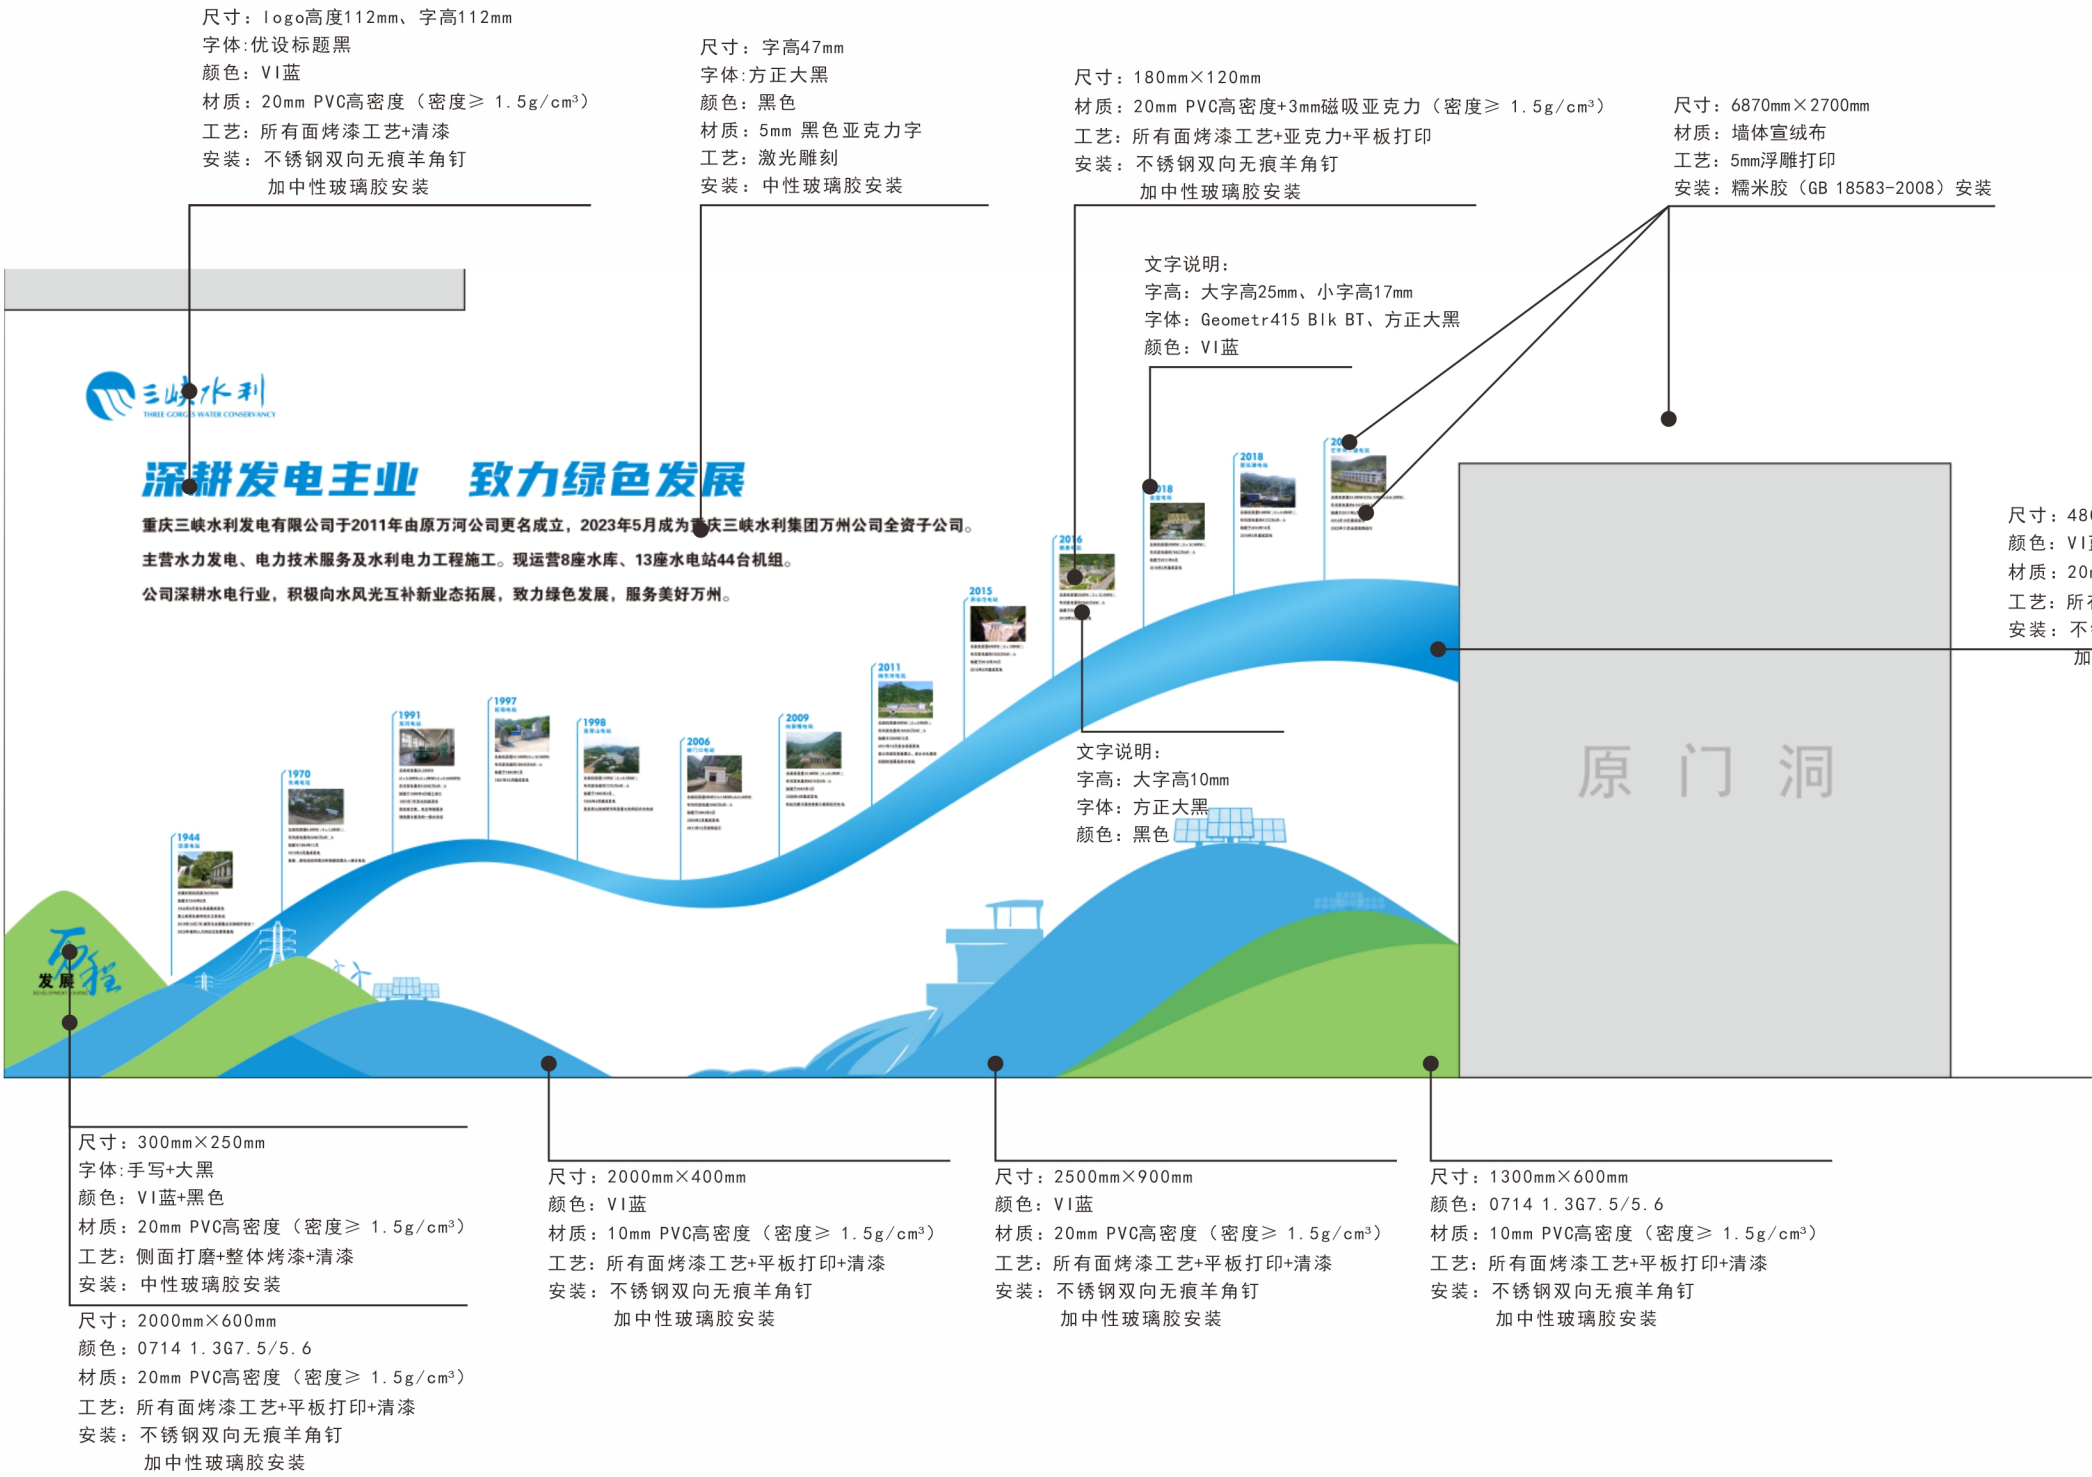

发展历程（材质工艺）



中犇工程设计有限公司
地址：贵州省铜仁市碧江区麒龙国际会展
城D1栋23层23-24号

资质证书编号：A352013128
建筑行业乙级 市政行业乙级
农林行业（农业综合开发生态工程）专业乙级
环境工程（固体废物处理处置工程）专项乙级
风景园林工程设计专项乙级 电力行业乙级
化工石化医药行业乙级
商物粮行业乙级 煤炭行业乙级

备注

项目编码

（扫码机扫码位置）

注册执业签章

姓 名	
注册证书号码	
注册印章号码	
审 定	
审 核	
项目负责	
专业负责	
校 对	
设 计	

建设单位

三峡水利发电有限公司

工程名称

发展历程（材质工艺）


子项名称

杨东河水电站

图名

设计号			
图 号	02	版 次	
图 别		日 期	

注意：
本图须经签署并加盖本公司专用出图章方为有效；
本施工图应经相关部门审批通过后方可施工；
本图版权归中犇工程设计有限公司所有。

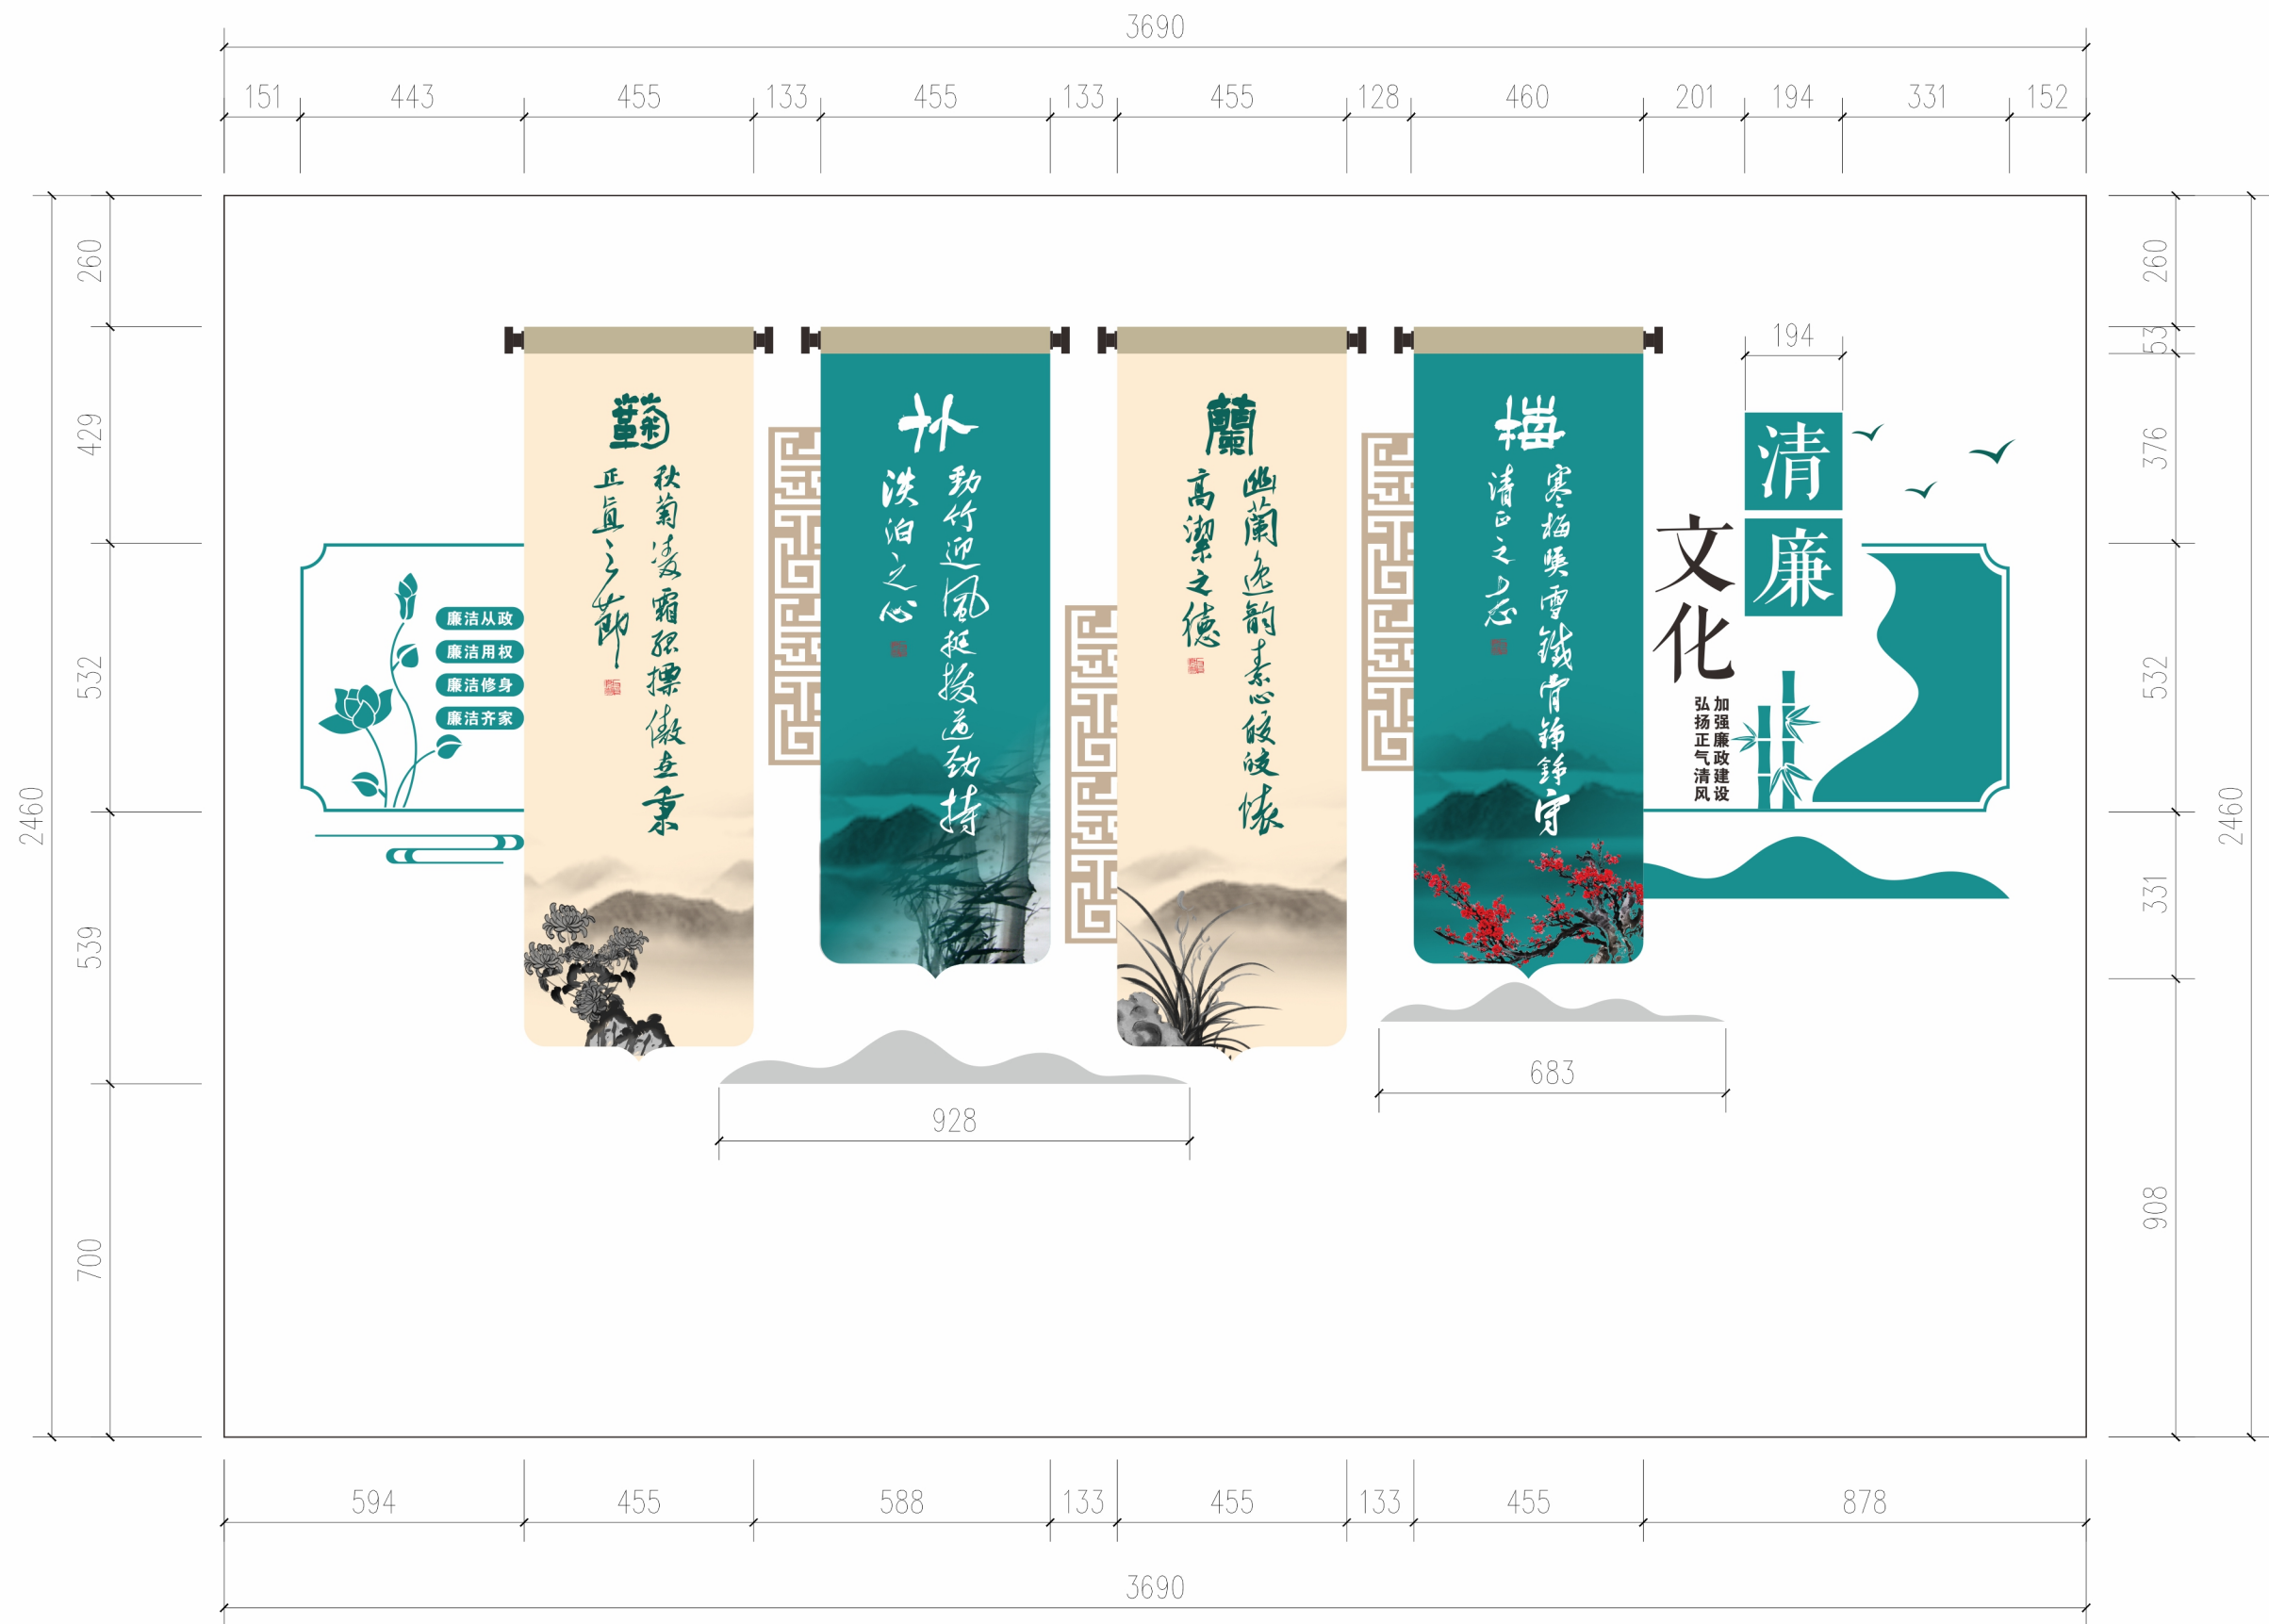

廉洁文化墙（立面图）



中森工程设计有限公司
地址:贵州省铜仁市碧江区麒龙国际会展
城D1栋23层23-24号

资质证书编号:A352013128

建筑行业乙级 市政行业乙级

农林行业(农业综合开发生态工程)专业乙级

环境工程(固体废物处理处置工程)专项乙级

风景园林工程设计专项乙级 电力行业乙级

化工石化医药行业乙级

商物粮行业乙级 煤炭行业乙级

备注

项目编码

(打码机打码位置)

注册执业签章

姓 名

注册证书号码

注册印章号码

审 定

审 核

项目负责

专业负责

校 对

设 计

建设单位

三峡水利发电有限公司

工程名称

廉洁文化墙（平面布置）

子项名称

杨东河水电站

图名

设计号

图 号

03

版 次

图 别

日 期

注意:

本图须经签署并加盖本公司专用出图章方为有效;

本施工图应经相关部门审批通过后方可施工;

本图版权归中森工程设计有限公司所有。



中森工程设计有限公司
地址:贵州省铜仁市碧江区麒龙国际会展城D1栋23层23-24号

资质证书编号:A352013128
建筑行业乙级 市政行业乙级
农林行业(农业综合开发生态工程)专业乙级
环境工程(固体废物处理处置工程)专项乙级
风景园林工程设计专项乙级电力行业乙级
化工石化医药行业乙级
商物粮行业乙级 煤炭行业乙级

备注

项目编码
(打码机打码位置)

注册执业签章

姓 名	
注册证书号码	
注册印章号码	
审 定	
审 核	
项目负责	
专业负责	
校 对	
设 计	

建设单位
三峡水利发电有限公司

工程名称
廉洁文化墙（材质工艺）

子项名称
杨东河水电站

图名

设计号	
图 号	04
图 别	日 期

注意：
本图须经签署并加盖本公司专用出图章方为有效；
本施工图应经相关部门审批通过后方可施工；
本图版权归中森工程设计有限公司所有。

尺寸：410mm×470mm
颜色：CBCC 0645 8.1BG6.5/5.2
字高：高30mm
字体：方正大黑
材质：20mm PVC高密度（密度≥1.5g/cm³）
工艺：5mm白色亚克力字
安装：中性玻璃胶安装

尺寸：450mm×640mm
材质：20mm PVC高密度（密度≥1.5g/cm³）
工艺：所有面烤漆工艺+平板打印+清漆
安装：中性玻璃胶安装



尺寸：540mm×53mm
颜色：CBCC 0983 3.8Y6/2\CBCC 1261 N2.5
材质：φ53mm实心卷轴
字体：手写
工艺：汽车烤漆+清漆
安装：不锈钢双向无痕羊角钉
加中性玻璃胶安装

尺寸：550mm×1460mm
颜色：CBCC 0645 8.1BG6.5/5.2
材质：20mm PVC高密度（密度≥1.5g/cm³）
工艺：所有面烤漆工艺+平板打印+清漆
安装：不锈钢双向无痕羊角钉
加中性玻璃胶安装

尺寸：2000mm×600mm
颜色：CBCC 0645 8.1BG6.5/5.2
材质：20mm PVC高密度（密度≥1.5g/cm³）
工艺：所有面烤漆工艺+平板打印+清漆
安装：中性玻璃胶安装


尺寸：194mm×194mm
颜色：CBCC 0645 8.1BG6.5/5.2
材质：20mm PVC高密度（密度不低于1.4g/cm³）
10mm白色亚克力字
工艺：所有面烤漆工艺+平板打印+清漆
安装：不锈钢双向无痕羊角钉
中性玻璃胶安装

尺寸：683mm×100mm
颜色：0411 9.4P8/1
材质：20mm PVC高密度（密度≥1.5g/cm³）
工艺：所有面烤漆工艺+清漆
安装：不锈钢双向无痕羊角钉+中性玻璃胶安装

尺寸：982mm×110mm
颜色：0411 9.4P8/1
材质：20mm PVC高密度（密度≥1.5g/cm³）
工艺：所有面烤漆工艺+清漆
安装：不锈钢双向无痕羊角钉+中性玻璃胶安装

注释：
CBCC中国建筑色卡国家标准色彩1026色

廉洁文化墙（材质工艺）

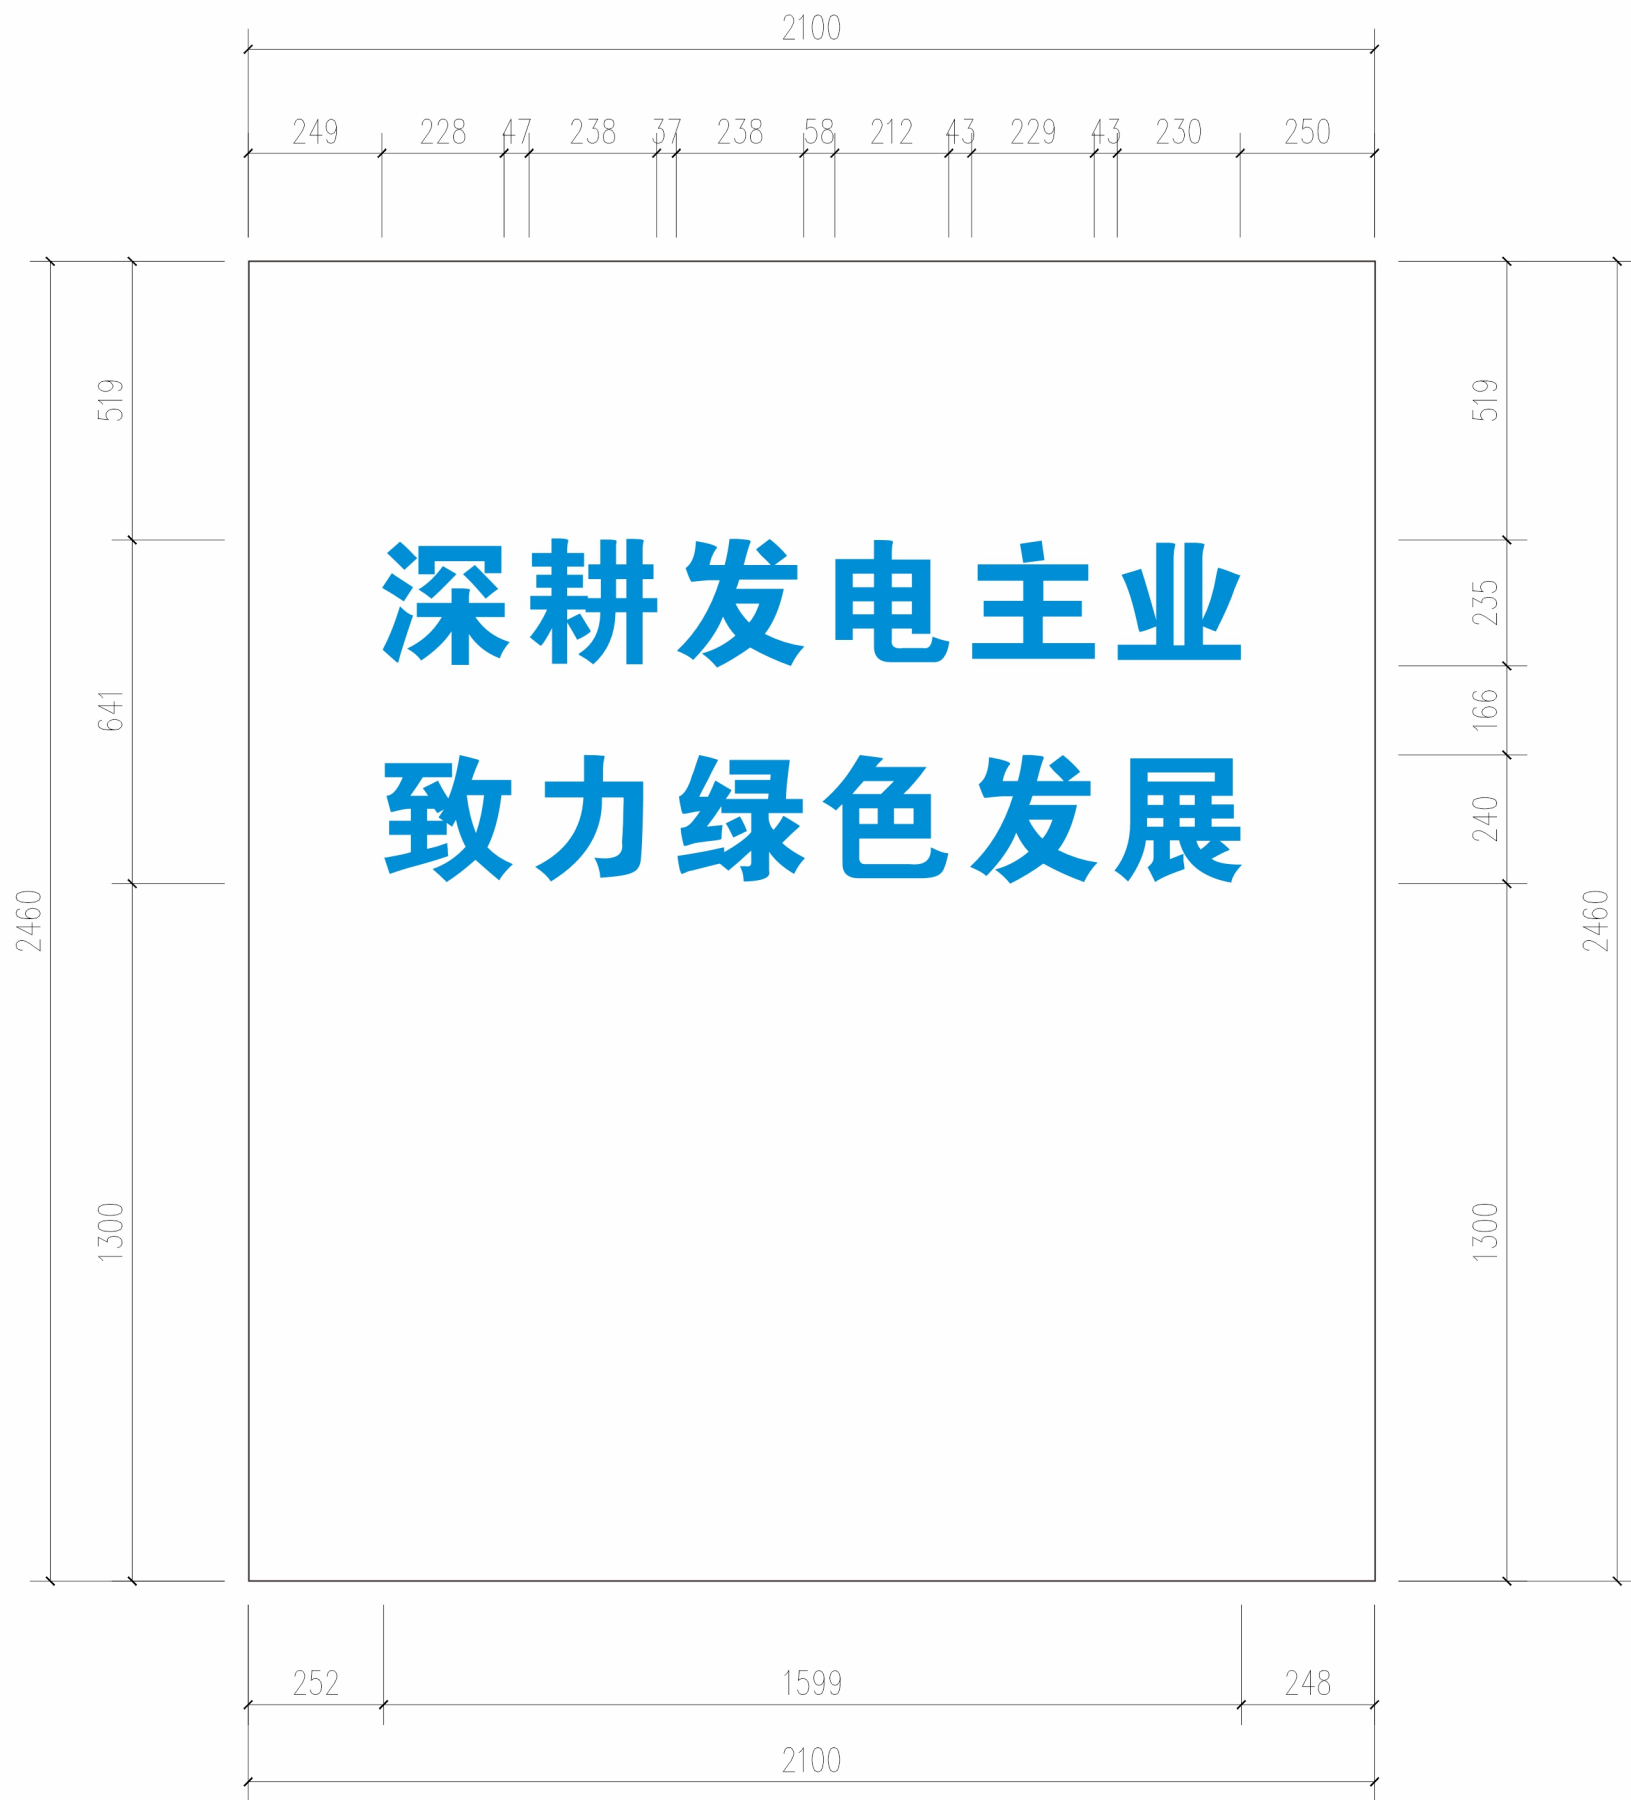

墙面立体字（立面图）



中奔工程设计有限公司
地址:贵州省铜仁市碧江区麒龙国际会展
城D1栋23层23-24号

资质证书编号:A352013128
建筑行业乙级 市政行业乙级
农林行业(农业综合开发生态工程)专业乙级
环境工程(固体废物处理处置工程)专项乙级
风景园林工程设计专项乙级 电力行业乙级
化工石化医药行业乙级
商物粮行业乙级 煤炭行业乙级

备注

项目编码
(打码机打码位置)

注册执业签章

姓 名	
注册证书号码	
注册印章号码	
审 定	
审 核	
项目负责	
专业负责	
校 对	
设 计	

建设单位
三峡水利发电有限公司

工程名称
墙面立体字（平面布置）

子项名称
杨东河水电站

图名

设计号			
FIG. NO.			
图 号	05	版 次	
DRAWING NO.		VERSION NO.	
图 别		日 期	
DWG. TYPE		DATE	

注意:
本图须经签署并加盖本公司专用出图章方为有效;
本施工图应经相关部门审批通过后方可施工;
本图版权归中奔工程设计有限公司所有。

深耕发电主业 致力绿色发展

尺寸：字高225mm、字厚50mm
字体：方正大黑
颜色：VI蓝
材质：1.2mm 304不锈钢精工字
工艺：激光焊接+打磨+电镀VI蓝+清漆
安装：不锈钢双向无痕羊角钉+中性玻璃胶安装

墙面立体字（材质工艺）



中犇工程设计有限公司
地址：贵州省铜仁市碧江区麒龙国际会展城D1栋23层23-24号

资质证书编号：A352013128
建筑行业乙级 市政行业乙级
农林行业（农业综合开发生态工程）专业乙级
环境工程（固体废物处理处置工程）专项乙级
风景园林工程设计专项乙级 电力行业乙级
化工石化医药行业乙级
商物粮行业乙级 煤炭行业乙级

备注

项目编码

（打码机打码位置）

注册执业签章

姓 名

注册证书号码

注册印章号码

审 定

审 核

项目负责

专业负责

校 对

设 计

建设单位

三峡水利发电有限公司

工程名称

墙面立体字（材质工艺）

子项名称

杨东河水电站

图名

设计号

图 号

06

版 次


图 别

日 期

注意：

本图须经签署并加盖本公司专用出图章方为有效；
本施工图应经相关部门审批通过后方可施工；
本图版权归中犇工程设计有限公司所有。

尺寸：logo高度223mm
颜色：VI蓝
材质：热转印（原有卷帘加印logo）

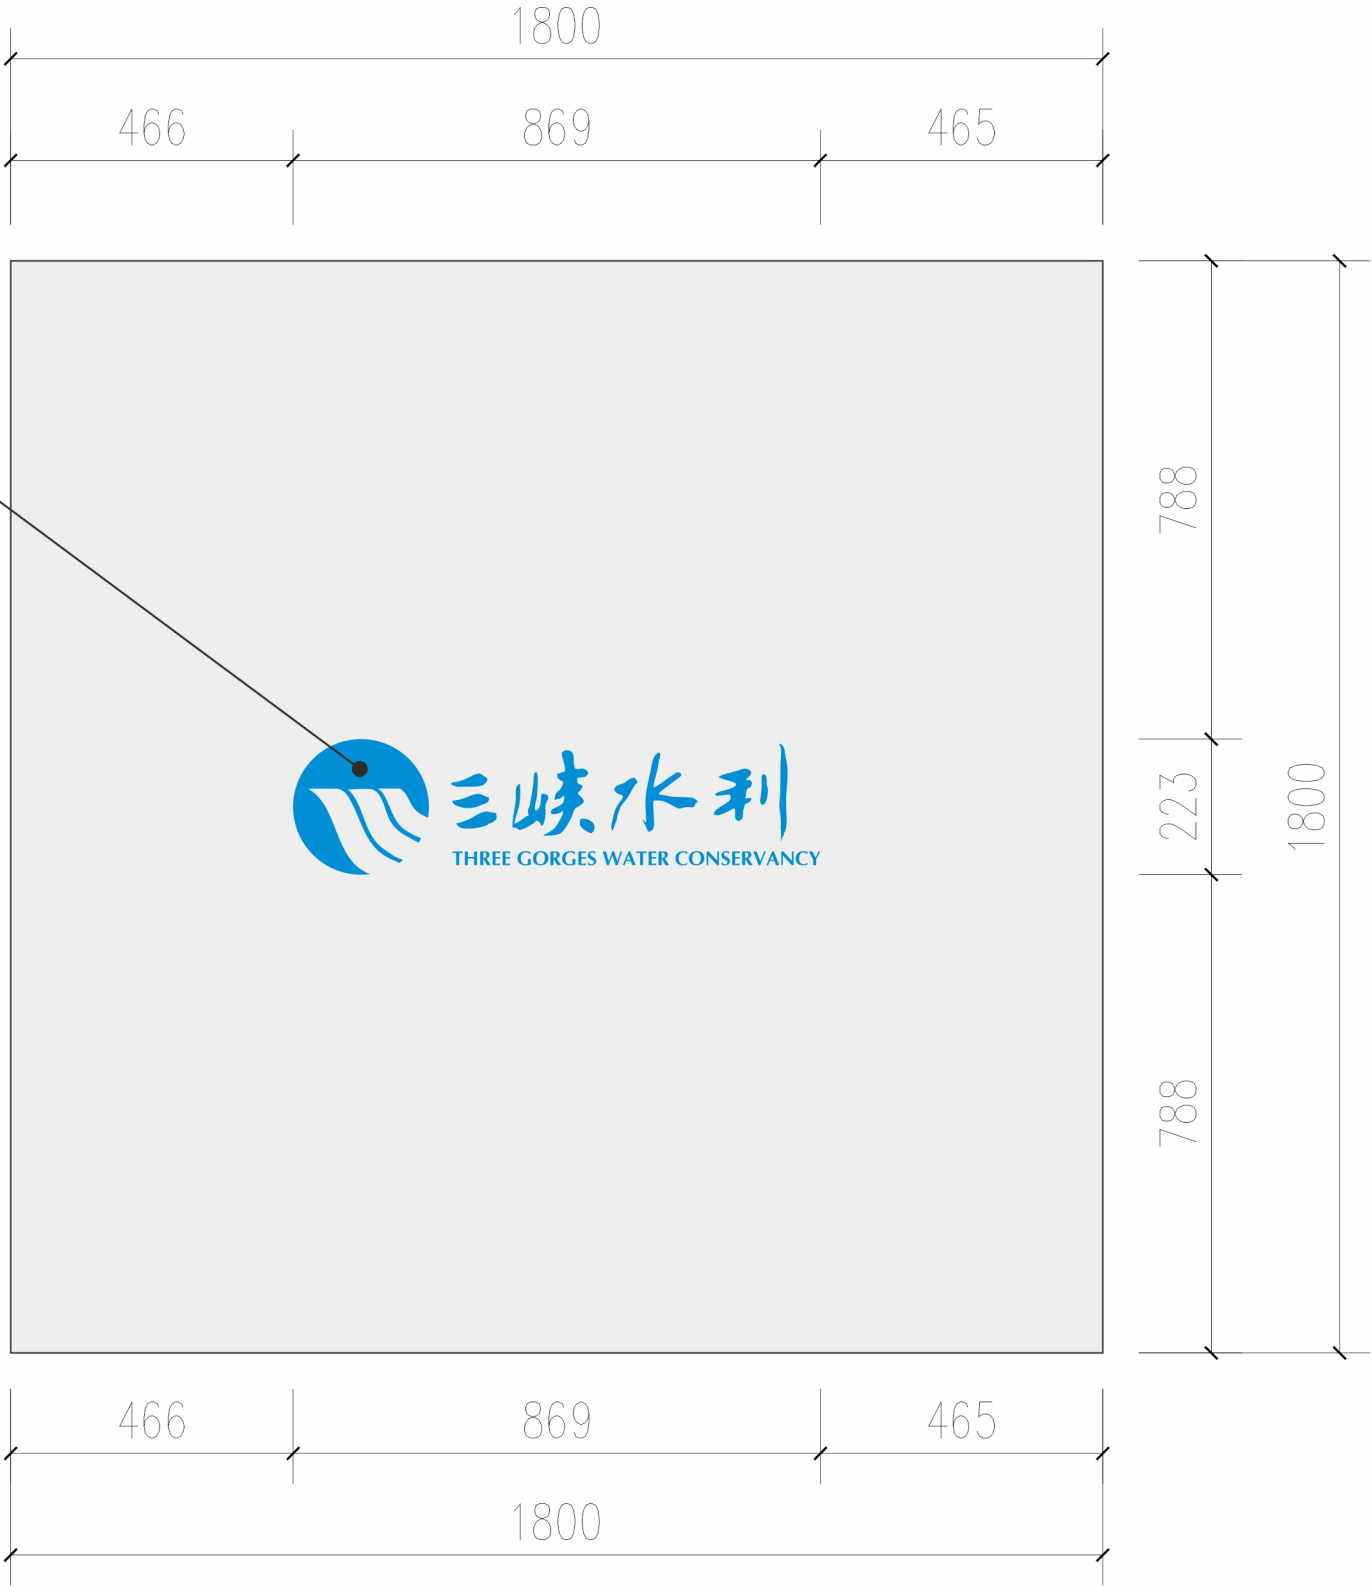

卷帘增加logo（立面图）



中犇工程设计有限公司
地址:贵州省铜仁市碧江区麒龙国际会展
城D1栋23层23-24号

资质证书编号:A352013128
建筑行业乙级 市政行业乙级
农林行业(农业综合开发生态工程)专业乙级
环境工程(固体废物处理处置工程)专项乙级
风景园林工程设计专项乙级 电力行业乙级
化工石化医药行业乙级
商物粮行业乙级 煤炭行业乙级

备注

项目编码
(打码机打码位置)

注册执业签章

姓 名		
注册证书号码		
注册印章号码		
审 定		
审 核		
项目负责		
专业负责		
校 对		
设 计		

建设单位
三峡水利发电有限公司



工程名称
卷帘增加logo
(立面图)

子项名称
杨东河水电站


图名

设计号			
图 号	07	版 次	
图 别		日 期	

注意:
本图须经签署并加盖本公司专用出图章方为有效;
本施工图应经相关部门审批通过后方可施工;
本图版权归中犇工程设计有限公司所有。

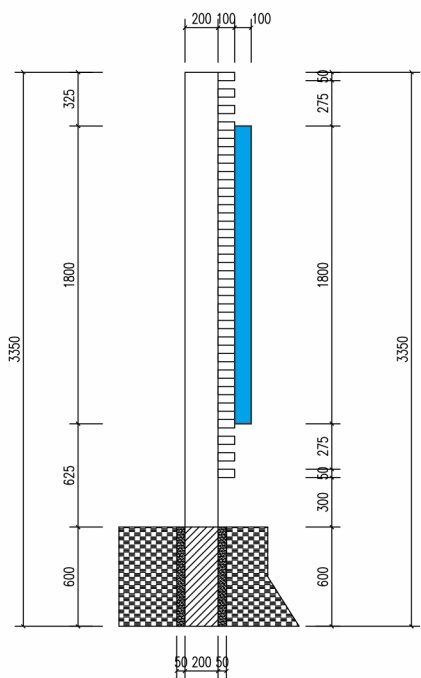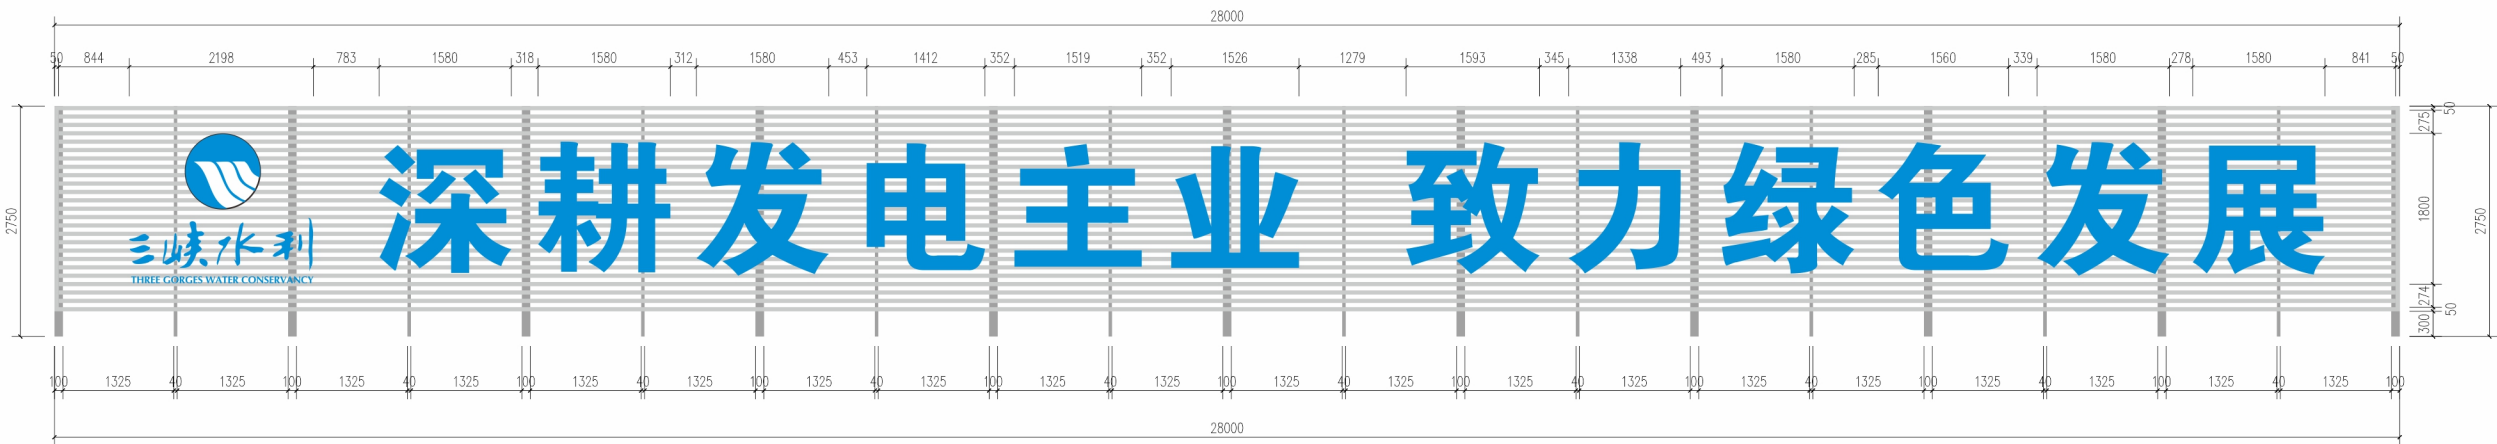

200mm×100mm立柱立面图

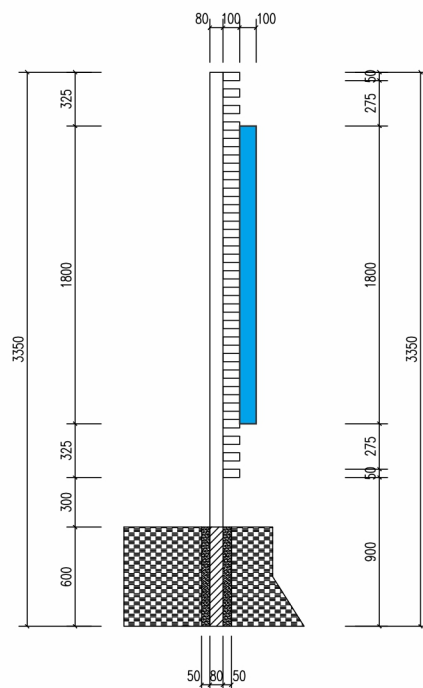

80mm×40mm立柱立面图

升压站户外广告牌（立面图）



中奔工程设计有限公司
地址:贵州省铜仁市碧江区麒龙国际会展
城D1栋23层23-24号

资质证书编号:A352013128
建筑行业乙级 市政行业乙级
农林行业(农业综合开发生态工程)专业乙级
环境工程(固体废物处理处置工程)专项乙级
风景园林工程设计专项乙级 电力行业乙级
化工石化医药行业乙级
商物粮行业乙级 煤炭行业乙级

备注

项目编码
(打码机打码位置)

注册执业签章

姓 名	
注册证书号码	
注册印章号码	
审 定	
审 核	
项目负责	
专业负责	
校 对	
设 计	

建设单位
CONTRACTOR WITH

三峡水利发电有限公司

工程名称
PROJECT
升压站户外广告牌
(立面图)

子项名称
FOR
杨东河水电站

图名
DRAWING TITLE

设计号 DESIGN NO.			
图 号 DRAWING NO.	08	版 次 REVISED NO.	
图 别 DWG. TYPE		日 期 DATE	

注意:
本图须经签署并加盖本公司专用出图章方为有效;
本施工图应经相关部门审批通过后后方可施工;
本图版权归中奔工程设计有限公司所有。



中奔工程设计有限公司
地址:贵州省铜仁市碧江区麒龙国际会展
城D1栋23层23-24号

资质证书编号:A352013128
建筑行业乙级 市政行业乙级
农林行业(农业综合开发生态工程)专业乙级
环境工程(固体废物处理处置工程)专项乙级
风景园林工程设计专项乙级 电力行业乙级
化工石化医药行业乙级
商物粮行业乙级 煤炭行业乙级

备注

项目编码

(打码机打码位置)

注册执业签章

姓 名			
注册证书号码			
注册印章号码			
审 定			
APPROVED FOR ISSUE BY			
审 核			
REVIEWED BY			
项目负责			
PROJECT DIRECTOR			
专业负责			
SPECIALIZED RESPONSIBLE			
校 对			
RECHECKED BY			
设 计			
DESIGNED BY			

建设单位

三峡水利发电有限公司

工程名称

升压站户外广告牌
(材质工艺)

子项名称

杨东河水电站

图名

设计号

图 号

09

版 次

图 别

日 期

注意:

本图须经签署并加盖本公司专用出图章方为有效;
本施工图应经相关部门审批通过后方可施工;
本图版权归中奔工程设计有限公司所有。

尺寸:字高度1800mm、字厚度100mm

颜色:VI蓝

材质:1.2mm厚304不锈钢精工字

工艺:激光切割+打磨+底漆+电镀VI蓝+面层清漆

安装:M4不锈钢螺丝固定,钻孔深度 $\geq 50\text{mm}$,拉拔力 $\geq 30\text{kN}$

尺寸:28000mm $\times$ 2750mm

颜色:亚光白

材质:3mm 铝四方通50mm $\times$ 100mm

工艺:阳极氧化(高硬度、耐磨、耐腐蚀特性)

安装:M4 不锈钢螺丝固定,钻孔深度 $\geq 50\text{mm}$,拉拔力 $\geq 30\text{kN}$

尺寸:字高度1800mm、字厚度100mm

字体:方正大黑

颜色:VI蓝

材质:1.2mm厚304不锈钢精工字

工艺:激光切割+打磨+底漆+电镀VI蓝+面层清漆

安装:M4不锈钢螺丝固定,钻孔深度 $\geq 50\text{mm}$,拉拔力 $\geq 30\text{kN}$

尺寸:50mm $\times$ 100mm,中间间隔50mm

材质:3mm 铝四方通

工艺:阳极氧化亚光白(高硬度、耐磨、耐腐蚀特性)

安装:M4 不锈钢螺丝固定,钻孔深度 $\geq 50\text{mm}$,拉拔力 $\geq 30\text{kN}$

尺寸:50mm $\times$ 100mm,中间间隔50mm

材质:3mm 铝四方通

工艺:阳极氧化亚光白(高硬度、耐磨、耐腐蚀特性)

安装:M4 不锈钢螺丝固定,钻孔深度 $\geq 50\text{mm}$,拉拔力 $\geq 30\text{kN}$

尺寸:字高度1800、字厚度100mm

材质:1.2mm厚304不锈钢精工字

工艺:激光切割+打磨+底漆+汽车烤漆+面层清漆

安装:M4 不锈钢螺丝固定,钻孔深度 $\geq 50\text{mm}$,拉拔力 $\geq 30\text{kN}$

尺寸:字高度1800、字厚度100mm

材质:1.2mm厚304不锈钢精工字

工艺:激光切割+打磨+底漆+汽车烤漆+面层清漆

安装:M4 不锈钢螺丝固定,钻孔深度 $\geq 50\text{mm}$,拉拔力 $\geq 30\text{kN}$

尺寸:100mm $\times$ 200mm $\times$ 3350mm

材质:3mm镀锌方管

工艺:热镀锌、上下孔洞焊接密封(防止雨伞进入)

安装:C20混凝土埋地独立基础安装(拉拔力 $\geq 120\text{kN}$)

尺寸:40mm $\times$ 80mm $\times$ 3350mm

材质:3mm镀锌方管

工艺:热镀锌、上下孔洞焊接密封(防止雨伞进入)

安装:C20混凝土埋地独立基础安装(拉拔力 $\geq 120\text{kN}$)

尺寸:300mm $\times$ 300mm $\times$ 600mm

安装:C20混凝土埋地独立基础(拉拔力 $\geq 120\text{kN}$)

尺寸:180mm $\times$ 180mm $\times$ 600mm

安装:C20混凝土埋地独立基础(拉拔力 $\geq 120\text{kN}$)

200mm $\times$ 100mm立柱立面图

80mm $\times$ 40mm立柱立面图

注释:


原有栏杆3000mm 拆除及安装

增加(篮球场临时围挡)40000 $\times$ 1500和(升压站临时围挡)40000 $\times$ 3000

建议篮球场设置警示带、在升压站采用电厂硬质临时围挡

汽车起重机加吊篮高空安装(按照<汽车起重机高空施工方案>执行)

升压站户外广告牌(材质工艺)

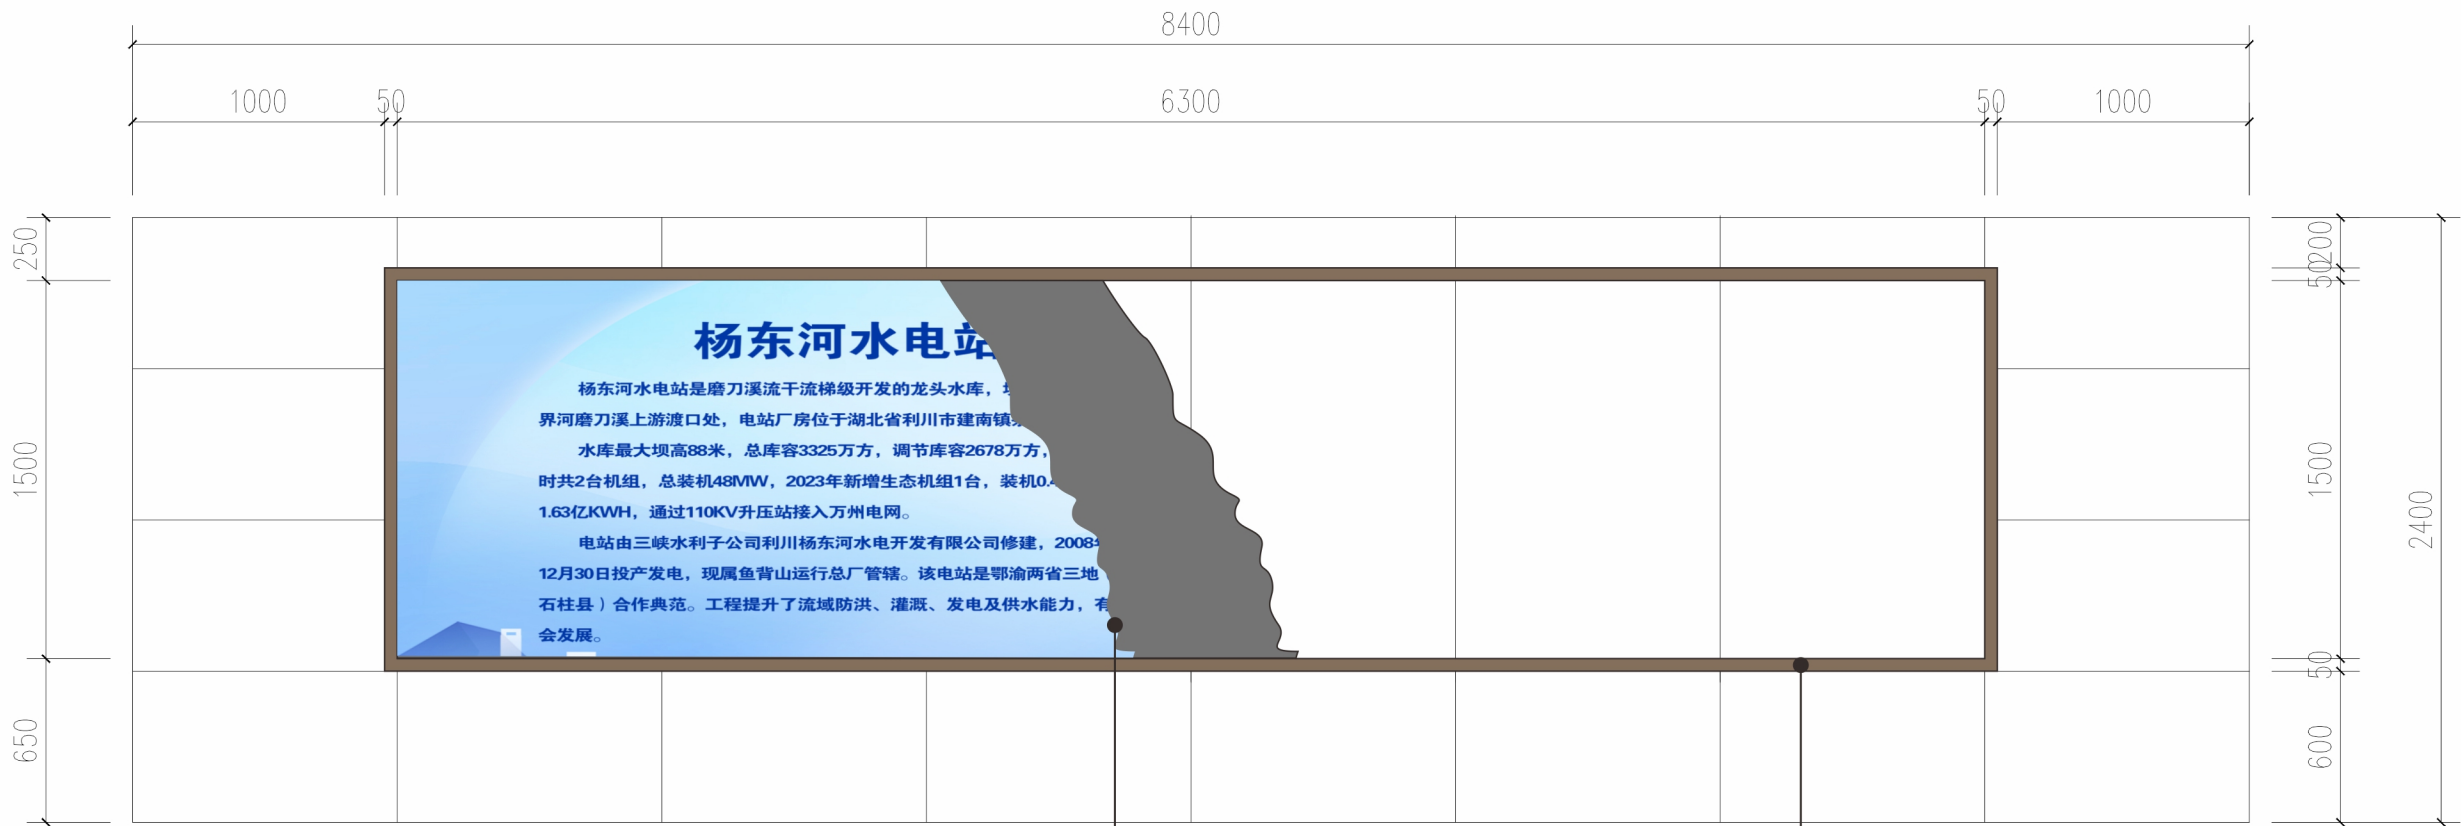

尺寸：6300mm×1500mm
字体：方正大黑
颜色：VI蓝渐变
材质：1.2mm304不锈钢四方通+进口3M刀刮布（550克）
工艺：焊接激光焊接打磨无毛刺+进口3M刀刮布（质保5年不褪色）
安装：M4不锈钢螺丝+中性玻璃胶安装

尺寸：6300mm×1500mm×50mm
颜色：香槟金
材质：1.2mm不锈钢边框（50mm）
工艺：304拉丝不锈钢方通
安装：中性结构胶安装

注释：
新增简介墙不损坏原有墙面石材
螺丝采用不锈钢螺丝、固定在石材缝隙龙骨

简介广告（立面图）



中奔工程设计有限公司
地址：贵州省铜仁市碧江区麒龙国际会展城D1栋23层23-24号

资质证书编号：A352013128
建筑行业乙级 市政行业乙级
农林行业（农业综合开发生态工程）专业乙级
环境工程（固体废物处理处置工程）专项乙级
风景园林工程设计专项乙级 电力行业乙级
化工石化医药行业乙级
商物粮行业乙级 煤炭行业乙级

备注

项目编码
(打码机打码位置)

注册执业签章

姓 名	
注册证书号码	
注册印章号码	
审 定	
审 核	
项目负责	
专业负责	
校 对	
设 计	

建设单位
三峡水利发电有限公司

工程名称
简介广告（立面图）

子项名称
杨东河水电站

图名	
设计号	
图 号	10
图 别	

注意：
本图须经签署并加盖本公司专用出图章方为有效；
本施工图应经相关部门审批通过后方可施工；
本图版权归中奔工程设计有限公司所有。



中奔工程设计有限公司
地址:贵州省铜仁市碧江区麒龙国际会展
城D1栋23层23-24号

资质证书编号:A352013128
建筑行业乙级 市政行业乙级
农林行业(农业综合开发生态工程)专业乙级
环境工程(固体废物处理处置工程)专项乙级
风景园林工程设计专项乙级 电力行业乙级
化工石化医药行业乙级
商物粮行业乙级 煤炭行业乙级

备注

项目编码
(打码机打码位置)

注册执业签章

姓 名	
注册证书号码	
注册印章号码	
审 定	
审 核	
项目负责	
专业负责	
校 对	
设 计	

建设单位
三峡水利发电有限公司



工程名称
墙面钢架广告 (立面图)

子项名称
杨东河水电站

图名

设计号	
图 号	11
图 别	日 期

注意:
本图须经签署并加盖本公司专用出图章方为有效;
本施工图应经相关部门审批通过后方可施工;
本图版权归中奔工程设计有限公司所有。

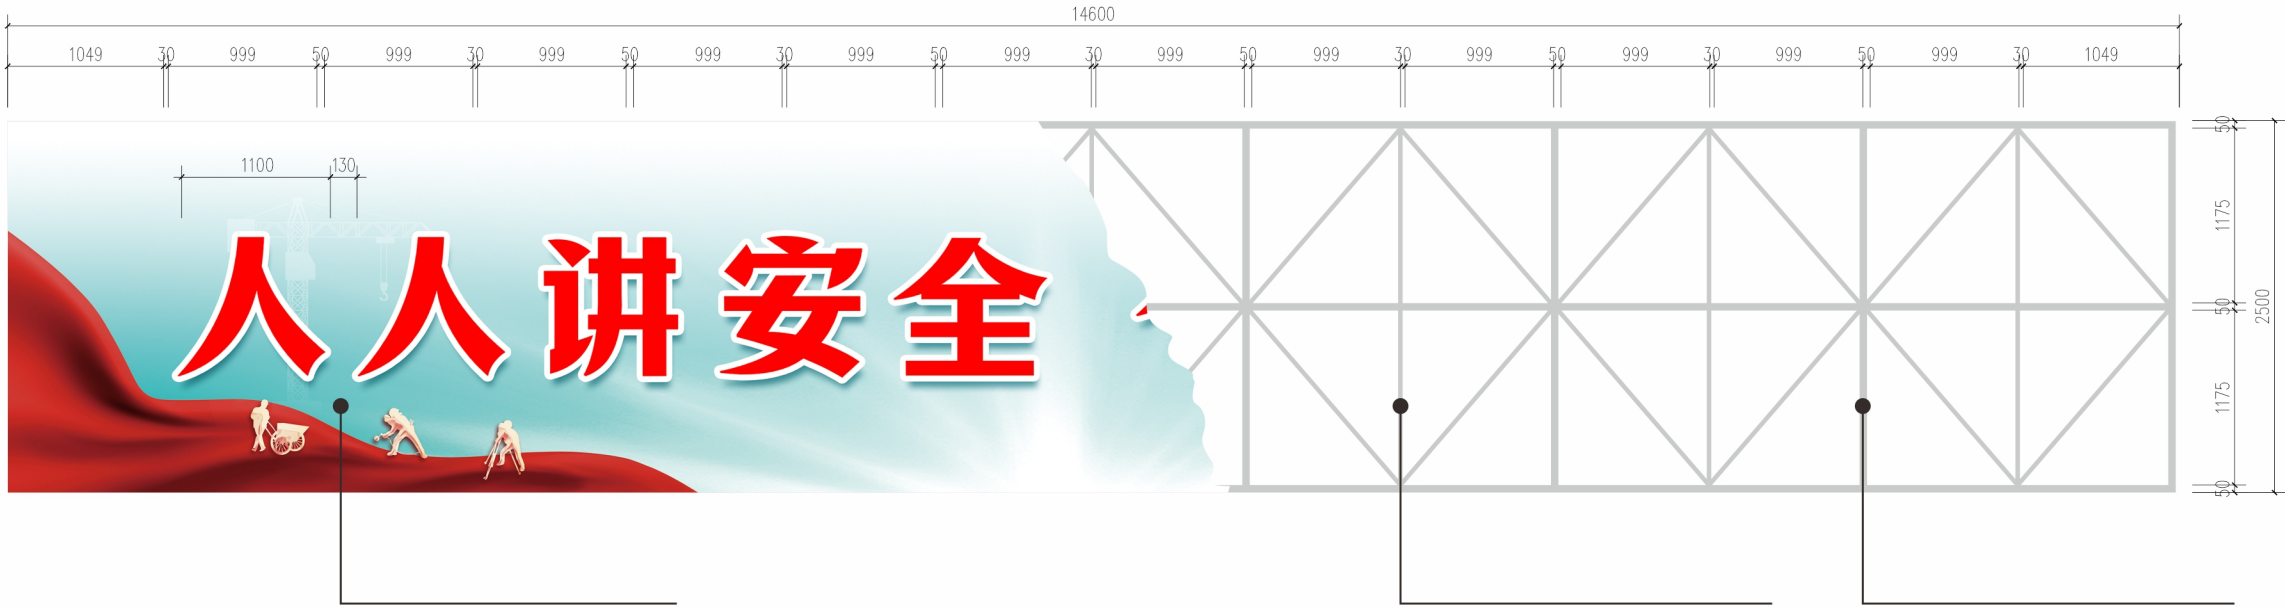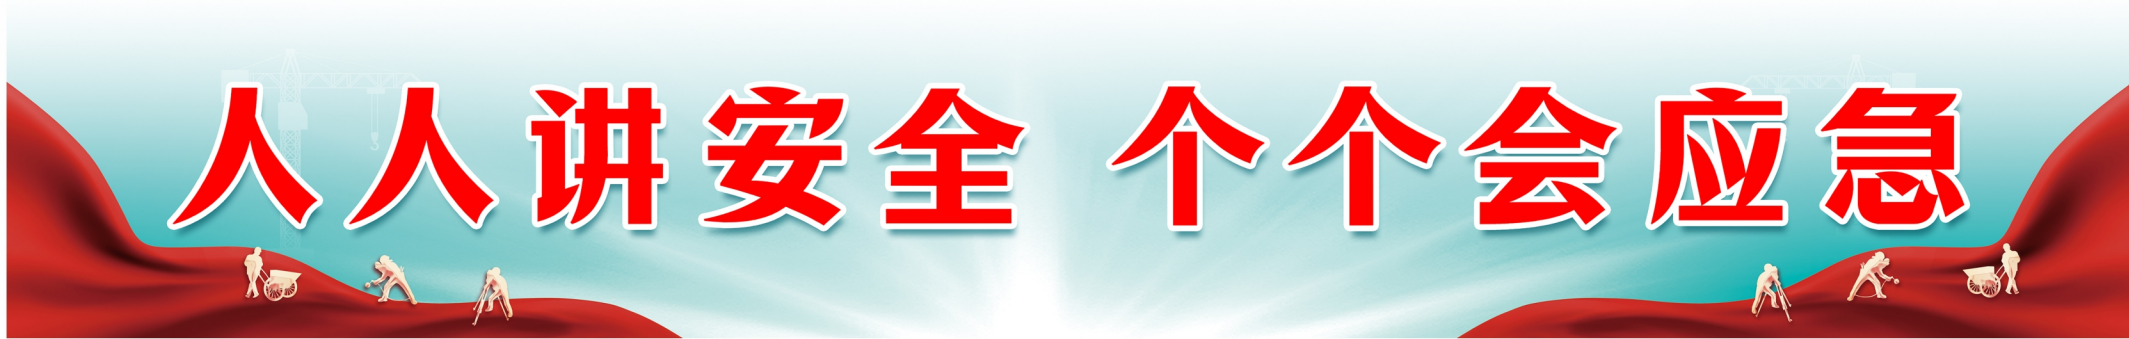


尺寸: 14900mm×2800mm
字体: 艺术变形字
颜色: 大红
材质: 进口3M刀刮布(550克)
工艺: UV打印, 质保5年不褪色
安装: 正面及侧面整体画面包裹, 专用胶水(3秒胶)安装

尺寸: 14600mm×2500mm、厚度100mm
颜色: 镀锌本色
材质: 3mm镀锌方管、40mm×40mm
工艺: 热镀锌方管、焊接打磨平整无毛刺
安装: 钢架M12 化学锚栓固定,
钻孔深度≥120mm, 拉拔力≥80kN

尺寸: 14600mm×2500mm、厚度100mm
颜色: 镀锌本色
材质: 3mm镀锌方管、100mm×50mm
工艺: 热镀锌方管、焊接打磨平整无毛刺
安装: 钢架M12 化学锚栓固定,
钻孔深度≥120mm, 拉拔力≥80kN

注释:
安全防护警戒线
增加安全防护措施网(防止吊物)
汽车起重机加吊篮高空拆除(按照<汽车起重机高空施工方案>执行)

墙面钢架广告 (立面图)

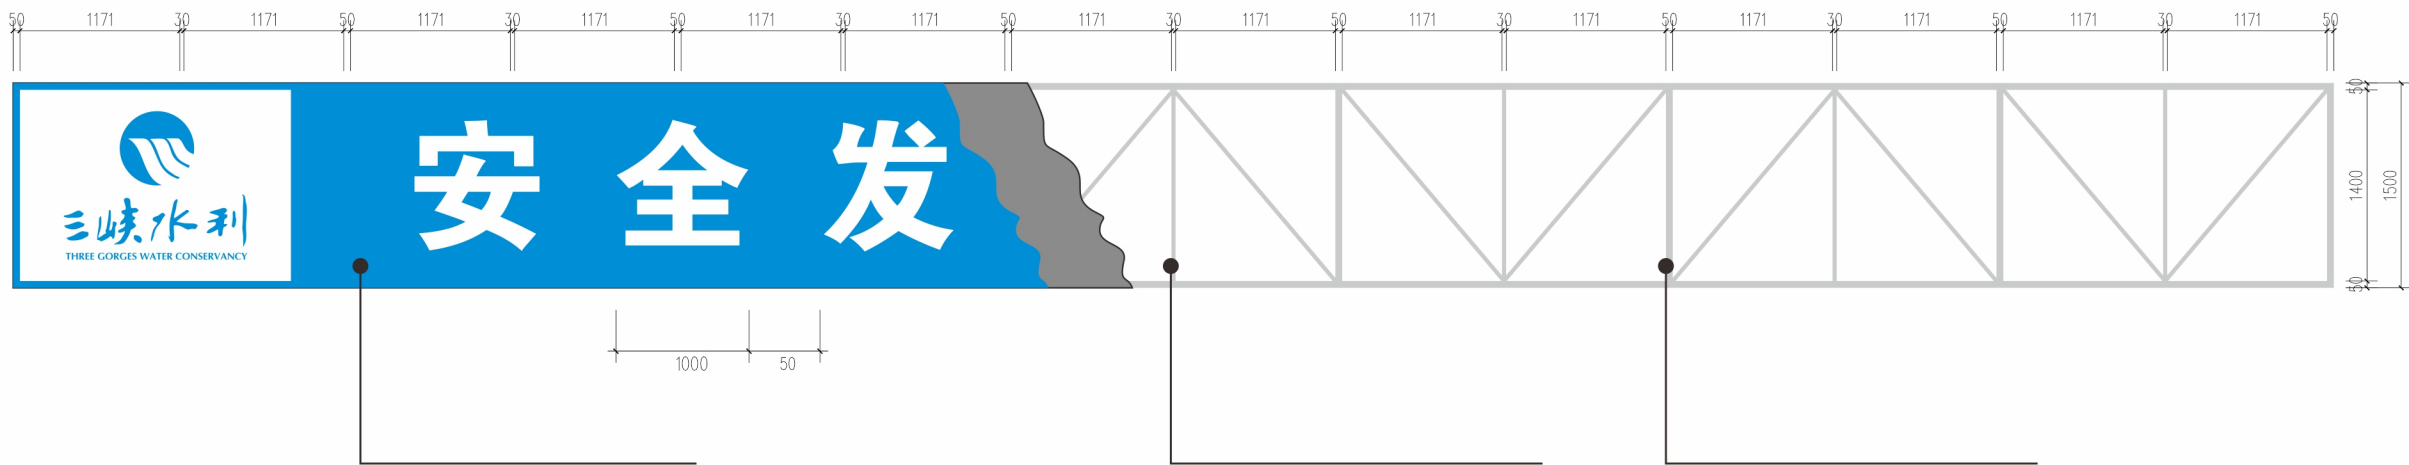

尺寸：17000mm×1500mm
字体：方正大黑
颜色：VI蓝
材质：进口3M刀刮布（550克）
工艺：UV打印VI蓝，质保5年不褪色
安装：正面及侧面整体画面包裹，专用胶水（3秒胶）安装

尺寸：17000mm×1500mm、厚度50mm
颜色：镀锌本色
材质：3mm镀锌方管、30mm×30mm
工艺：热镀锌方管、焊接打磨平整无毛刺
安装：钢架M12 化学锚栓固定，
钻孔深度≥120mm，拉拔力≥80kN

尺寸：17000mm×1500mm、厚度50mm
颜色：镀锌本色
材质：3mm镀锌方管、50mm×50mm
工艺：热镀锌方管、焊接打磨平整无毛刺
安装：钢架M12 化学锚栓固定，
钻孔深度≥120mm，拉拔力≥80kN

注释：
安全防护警戒线
增加安全防护措施网（防止吊物）
移动脚手架安装（加方管斜撑）

厂房钢架广告（立面图）



中森工程设计有限公司
地址：贵州省铜仁市碧江区麒龙国际会展
城D1栋23层23-24号

资质证书编号：A352013128
建筑行业乙级 市政行业乙级
农林行业（农业综合开发生态工程）专业乙级
环境工程（固体废物处理处置工程）专项乙级
风景园林工程设计专项乙级 电力行业乙级
化工石化医药行业乙级
商物粮行业乙级 煤炭行业乙级

备注

项目编码
(打码机打码位置)

注册执业签章

姓 名	
注册证书号码	
注册印章号码	
审 定	
审 核	
项目负责	
专业负责	
校 对	
设 计	

建设单位

三峡水利发电有限公司

工程名称

厂房钢架广告（立面图）

子项名称

杨东河水电站

图名

设计号

图 号

12

版 次

图 别

日 期

注意：

本图须经签署并加盖本公司专用出图章方为有效；
本施工图应经相关部门审批通过后方可施工；
本图版权归中森工程设计有限公司所有。



中森工程设计有限公司
地址:贵州省铜仁市碧江区麒龙国际会展
城D1栋23层23-24号

资质证书编号:A352013128
建筑行业乙级 市政行业乙级
农林行业(农业综合开发生态工程)专业乙级
环境工程(固体废物处理处置工程)专项乙级
风景园林工程设计专项乙级 电力行业乙级
化工石化医药行业乙级
商物粮行业乙级 煤炭行业乙级

备注

项目编码

(打码机打码位置)

注册执业签章

姓 名

注册证书号码

注册印章号码

审 定

审 核

项目负责

专业负责

校 对

设 计

建设单位

三峡水利发电有限公司

工程名称

水库大坝值班室侧面
(立面图)

子项名称

杨东河水电站

图名

设计号

图 号

13


版 次

图 别

日 期

注意:

本图须经签署并加盖本公司专用出图章方为有效;
本施工图应经相关部门批准通过后方可施工;
本图版权归中森工程设计有限公司所有。

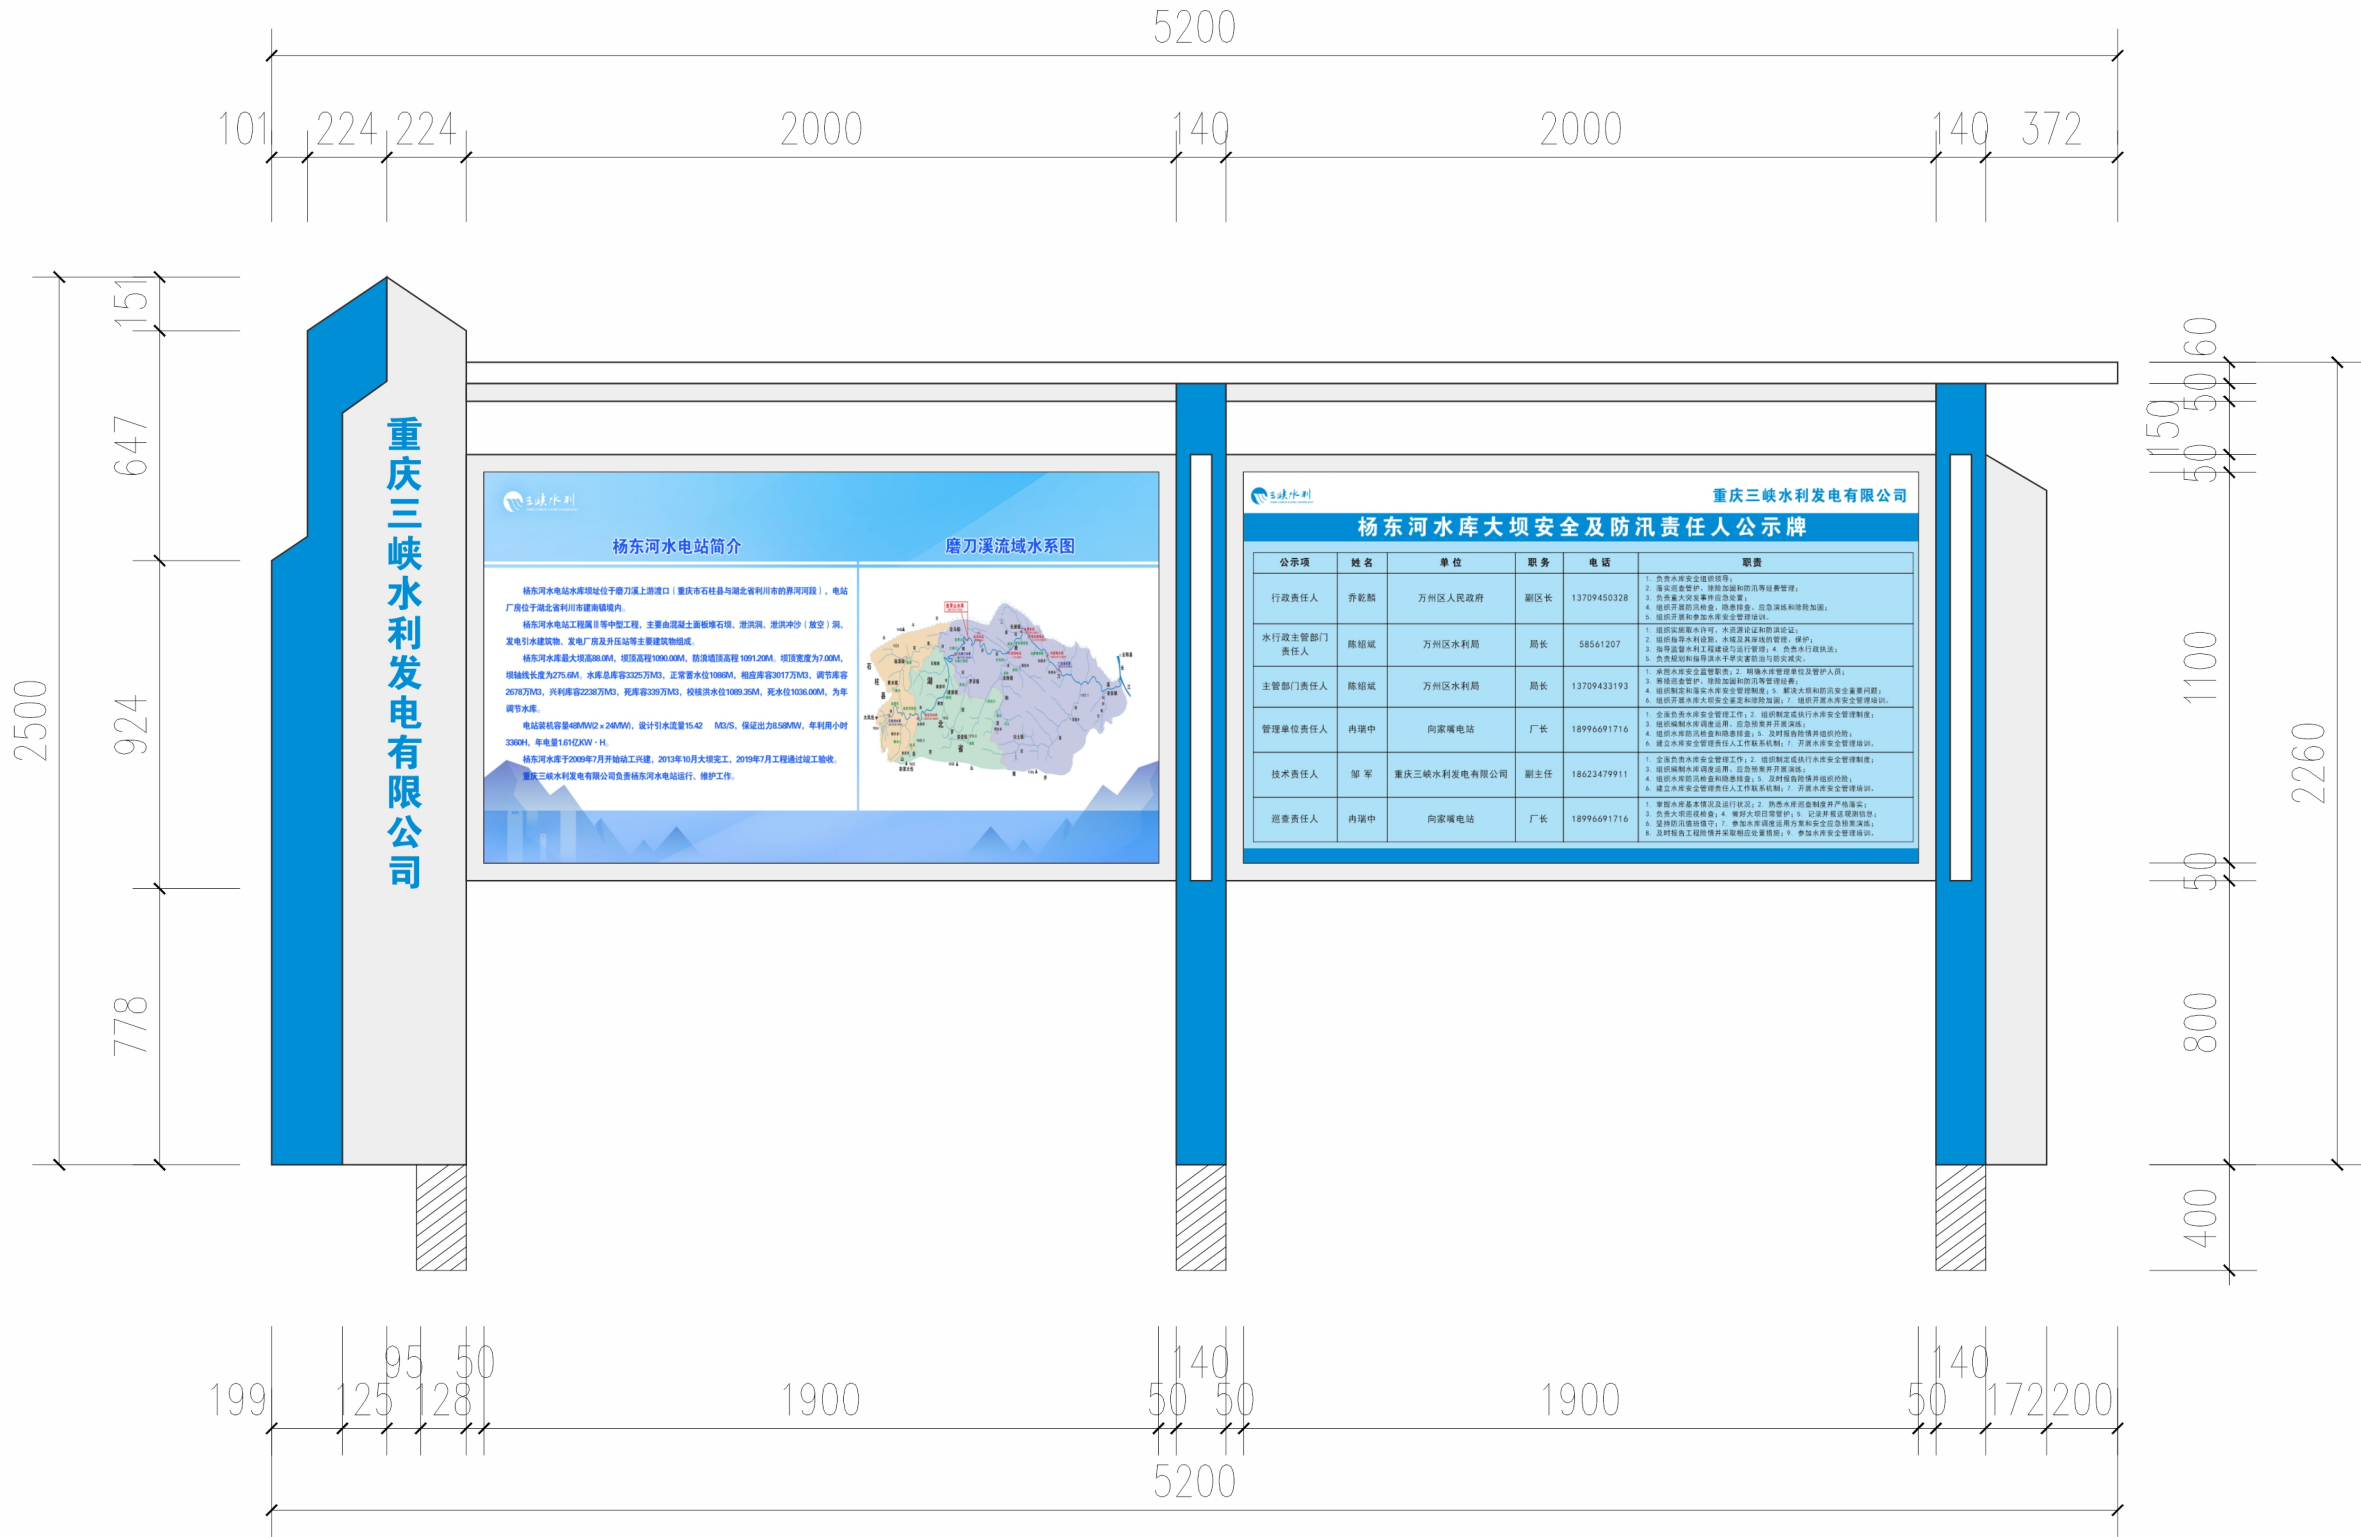

水库大坝值班室侧面宣传橱窗 (立面图)



中犛工程设计有限公司
地址:贵州省铜仁市碧江区麒龙国际会展城D1栋23层23-24号

资质证书编号:A352013128
建筑行业乙级 市政行业乙级
农林行业(农业综合开发生态工程)专业乙级
环境工程(固体废物处理处置工程)专项乙级
风景园林工程设计专项乙级电力行业乙级
化工石化医药行业乙级
商物粮行业乙级 煤炭行业乙级

备注

项目编码

(扫码机扫码位置)

注册执业签章

姓 名

注册证书号码

注册印章号码

审 定

审 核

项目负责

专业负责

校 对

设 计

建设单位

三峡水利发电有限公司

工程名称

水库大坝值班室侧面
(材质工艺)

子项名称

杨东河水电站

图名

设计号

图 号

14

版 次

图 别

日 期

注意:

本图须经签署并加盖本公司专用出图章方为有效;
本施工图应经相关部门审批通过后方可施工;
本图版权归中犛工程设计有限公司所有。

尺寸: 2500mm×550mm×150mm

颜色: VI蓝

材质: 12mm镀锌方管龙骨+1.2mm 304不锈钢烤漆

尺寸: 字高130mm、字厚30mm

颜色: VI蓝

材质: 1.2mm 304不锈钢烤漆立体字+清漆

尺寸: 140mm×140mm×2200mm

颜色: VI蓝

材质: 1.2mm 304不锈钢烤漆

尺寸: 2000mm×1200mm×200mm

颜色: 亚光白

材质: 12mm镀锌方管龙骨+1.2mm 304不锈钢烤漆

功能: 液压上翻开启

尺寸: 4660mm×300mm×60mm

颜色: 亚光白

材质: 12mm镀锌方管龙骨+1.2mm 304不锈钢烤漆

尺寸: 50mm×100mm

颜色: 亚光白

材质: 1.2mm 304不锈钢烤漆

尺寸: 2000mm×1200mm×200mm

颜色: VI蓝+0566 7.5BG8.5/1.8混合渐变

画面材质: 户外车贴哑膜磁吸画面

面层材质: 10mm钢化玻璃

尺寸: 2000mm×200mm×100mm

颜色: 亚光白

材质: 12mm镀锌方管龙骨+1.2mm 304不锈钢烤漆

尺寸: 2500mm×800mm×200mm

颜色: 亚光白

材质: 12mm镀锌方管龙骨+1.2mm 304不锈钢烤漆

尺寸: 140mm×140mm×400mm

安装: C20混凝土埋地独立基础(拉拔力≥120kN)

水库大坝值班室侧面宣传橱窗(材质工艺)



中奔工程设计有限公司
地址:贵州省铜仁市碧江区麒龙国际会展
城D1栋23层23-24号

资质证书编号:A352013128
建筑行业乙级 市政行业乙级
农林行业(农业综合开发生态工程)专业乙级
环境工程(固体废物处理处置工程)专项乙级
风景园林工程设计专项乙级 电力行业乙级
化工石化医药行业乙级
商物粮行业乙级 煤炭行业乙级

备注

项目编码
(打码机打码位置)

注册执业签章

姓 名	
注册证书号码	
注册印章号码	
审 定	
审 核	
项目负责	
专业负责	
校 对	
设 计	

建设单位

三峡水利发电有限公司

工程名称
办公楼墙面橱窗
(立面图)

子项名称
鱼背山运行总厂

图名

设计号	
图 号	15
图 别	版 次
	日 期

注意:
本图须经签署并加盖本公司专用出图章方为有效;
本施工图应经相关部门审批通过后方可施工;
本图版权归中奔工程设计有限公司所有。

宣传栏



推动安全工作重心下沉, 风险防控关口前移, 打通安全管理最后一公里, 全面提升班组事故防范能力和安全生产管理水平。

安全责任在一线落实

安全意识在一线扎根

制度规程在一线执行

经验成效在一线评价

一线
工作法

风险控制在一筑牢

隐患治理在一线夯实

应急能力在一线提升

办公楼墙面橱窗 (立面图)



中犇工程设计有限公司
地址:贵州省铜仁市碧江区麒龙国际会展
城D1栋23层23-24号

资质证书编号:A352013128
建筑行业乙级 市政行业乙级
农林行业(农业综合开发生态工程)专业乙级
环境工程(固体废物处理处置工程)专项乙级
风景园林工程设计专项乙级电力行业乙级
化工石化医药行业乙级
商物粮行业乙级 煤炭行业乙级

备注

项目编码
(打码机打码位置)

注册执业签章

姓 名	
注册证书号码	
注册印章号码	
审 定	
审 核	
项目负责	
专业负责	
校 对	
设 计	

建设单位

三峡水利发电有限公司

工程名称
办公楼墙面橱窗
(材质工艺)

子项名称
鱼背山运行总厂

图名

设计号	
图 号	16
图 别	

注意:
本图须经签署并加盖本公司专用出图章方为有效;
本施工图应经相关部门审批通过后方可施工;
本图版权归中犇工程设计有限公司所有。

尺寸:字高150mm、字厚30mm
字体:华文新魏
颜色:VI蓝
材质:1.2mm 304不锈钢立体字+电镀VI蓝+清漆

尺寸:3100mm×1550mm×200mm
颜色:亚光白
材质:12mm镀锌方管龙骨+1.2mm 304不锈钢烤漆

尺寸:3100mm×1300mm×12mm
字体:方正大黑+黑体
颜色:VI蓝色
画面材质:户外车贴哑膜磁吸画面
面层材质:12mm钢化玻璃



办公楼墙面橱窗 (材质工艺)

尺寸：1200mm×400mm×30mm
颜色：彩色
材质：3mm透明亚克力+平板打印
1.2mm 香槟色铝合金边框（看面5mm窄边框）



食堂柱头文化（立面图）

中犇设计

ZHONGBEN

中犇工程设计有限公司

地址:贵州省铜仁市碧江区麒龙国际会展城D1栋23层23-24号

资质证书编号:A352013128

建筑行业乙级 市政行业乙级

农林行业(农业综合开发生态工程)专业乙级

环境工程(固体废物处理处置工程)专项乙级

风景园林工程设计专项乙级 电力行业乙级

化工石化医药行业乙级

商物粮行业乙级 煤炭行业乙级

备注REMARK

项目编码STAMP
(打码机打码位置)

注册执业签章

姓 名			
注册证书号码			
注册印章号码			
审 定 AUTHORIZED FOR USE BY			
审 核 REVIEWED BY			
项目负责 PROJECT DIRECTOR			
专业负责 SPECIALIST RESPONSIBLE			
校 对 PROOFREADER BY			
设 计 DESIGNED BY			

建设单位
CONTRACTOR WITH

三峡水利发电有限公司

工程名称
PROJECT

食堂柱头文化（立面图）

子项名称
ITEM

杨东河水电站

图名
DRAWING TITLE

设计号 PROJ NO			
图 号 DRAWING NO	17	版 次 VERSION NO	
图 别 JOB TYPE		日 期 DATE	

注意:
本图须经签署并加盖本公司专用出图章方为有效;
本施工图应经相关部门审批通过后方可施工;
本图版权归中犇工程设计有限公司所有。